



Planta Baixa

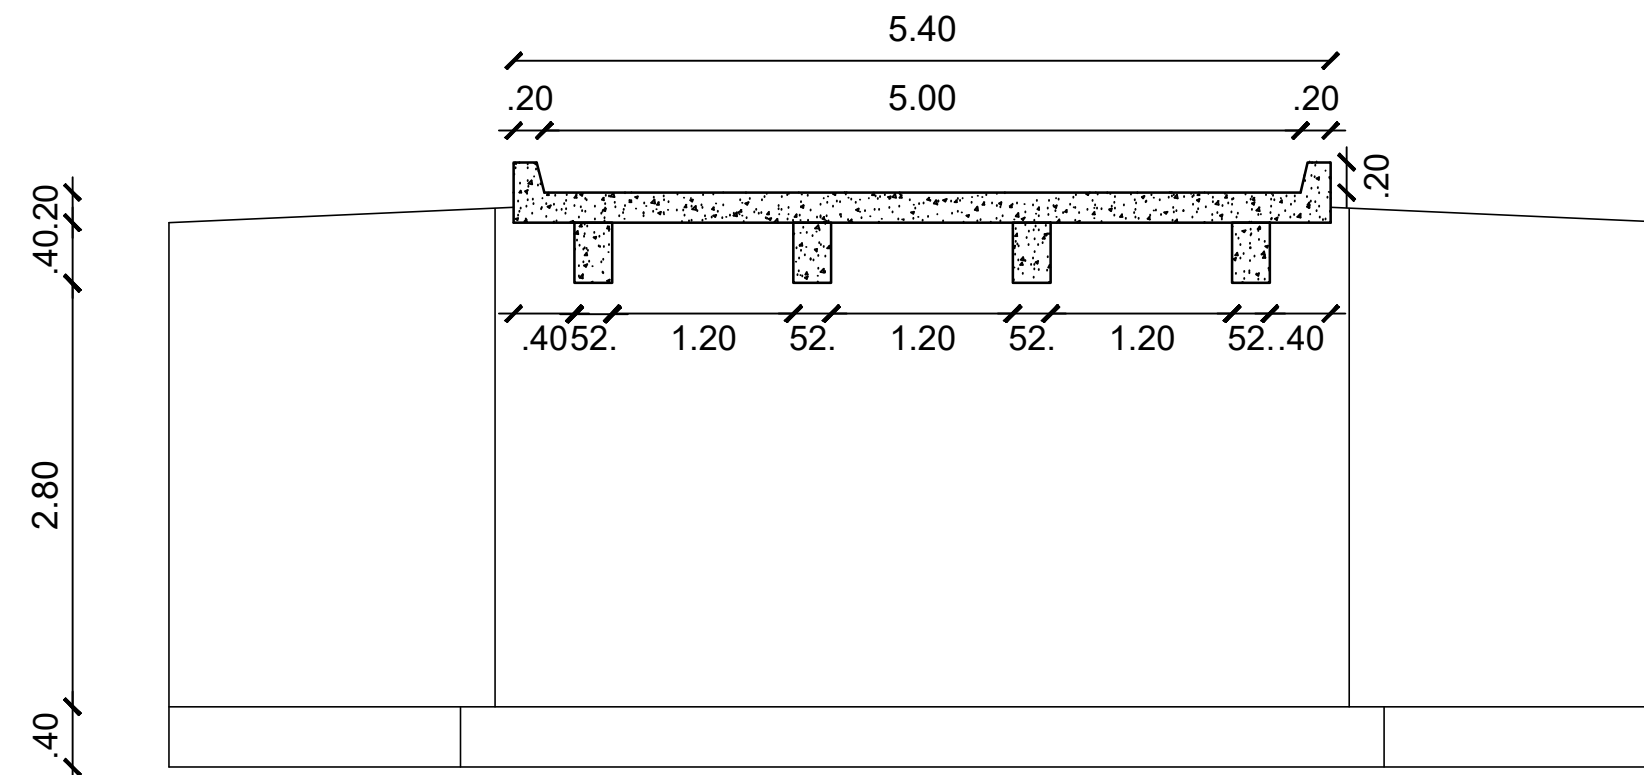

Corte BB

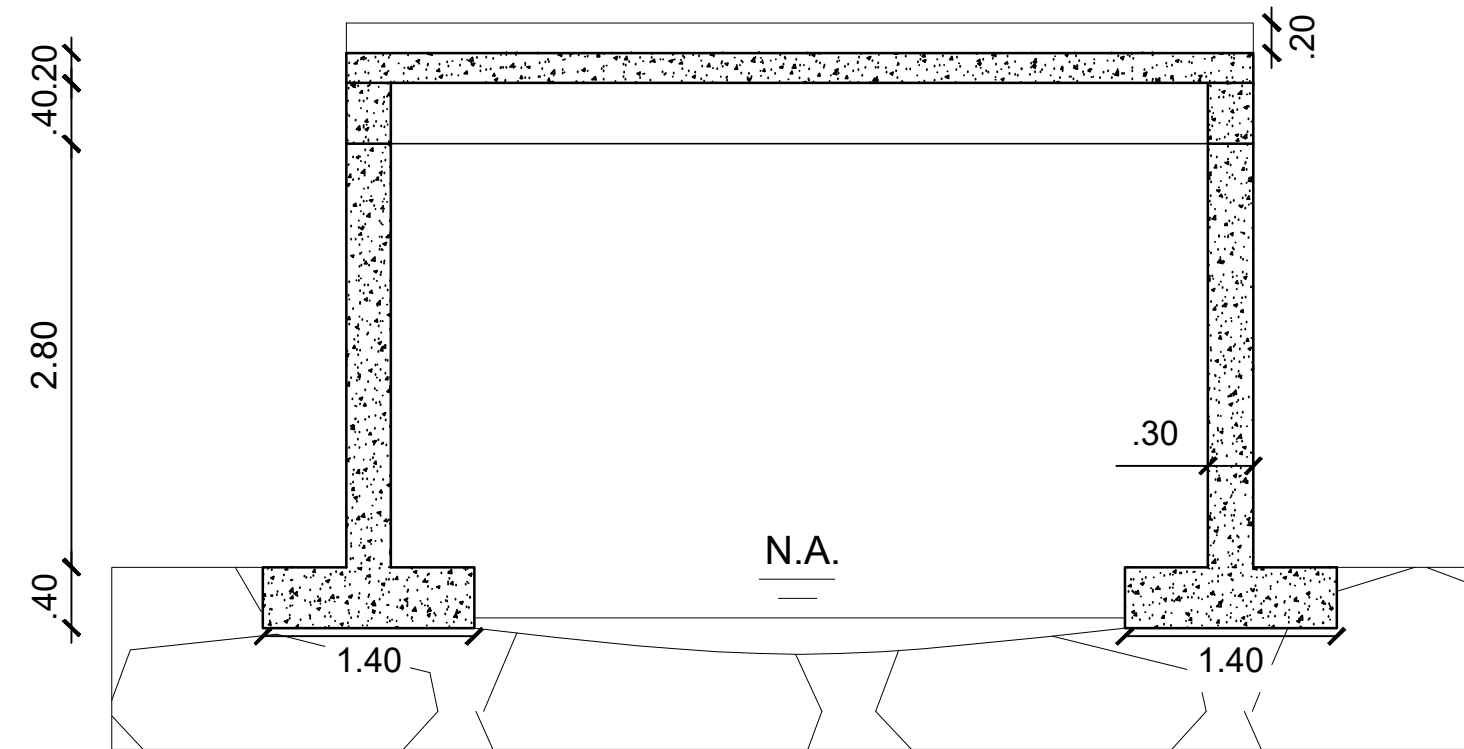

Corte AA

	MUNICÍPIO DE CONSTANTINA-RS	
	FIDELVINO MENEGAZZO Prefeito Municipal	
PROPRIETÁRIO: PREFEITURA MUN. DE CONSTANTINA OBRA: PONTE EM PRE-MOLDADO LOCAL: Interior Constantina-RS	RESP. TÉCNICO: MICHELI DELATORRE ENG. CIVIL CREA SC 81290-3	
PONTE LINHA BARRA CURTA BAIXA - BRESSAN - Nº 01		PRANCHA: 01
DATA: 09/01/2024	ESCALA: 1:500	ÁREA: DESENHO: M.D