




CORTE BB
Escala: 1/50

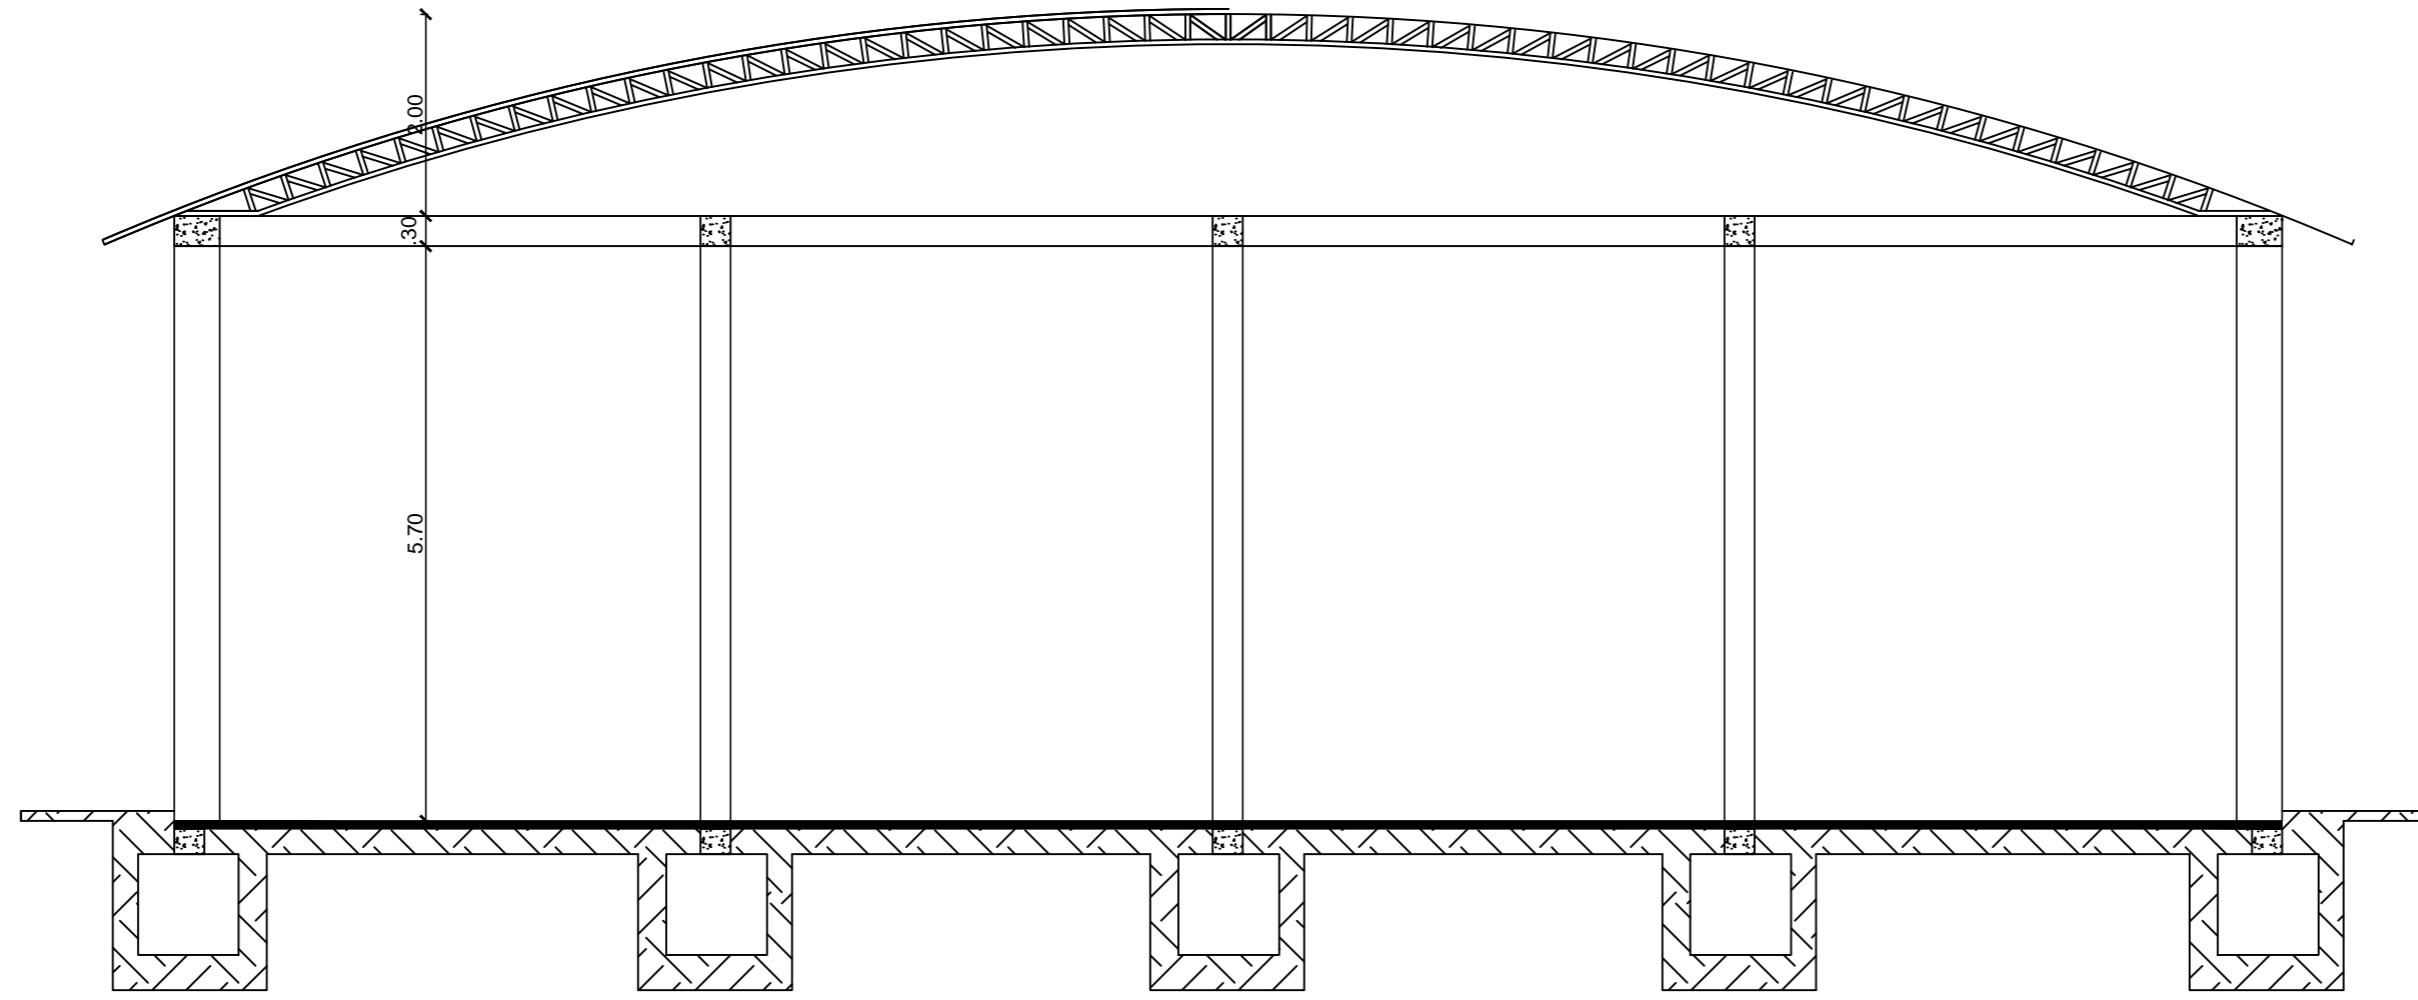

CORTE AA
Escala: 1/50

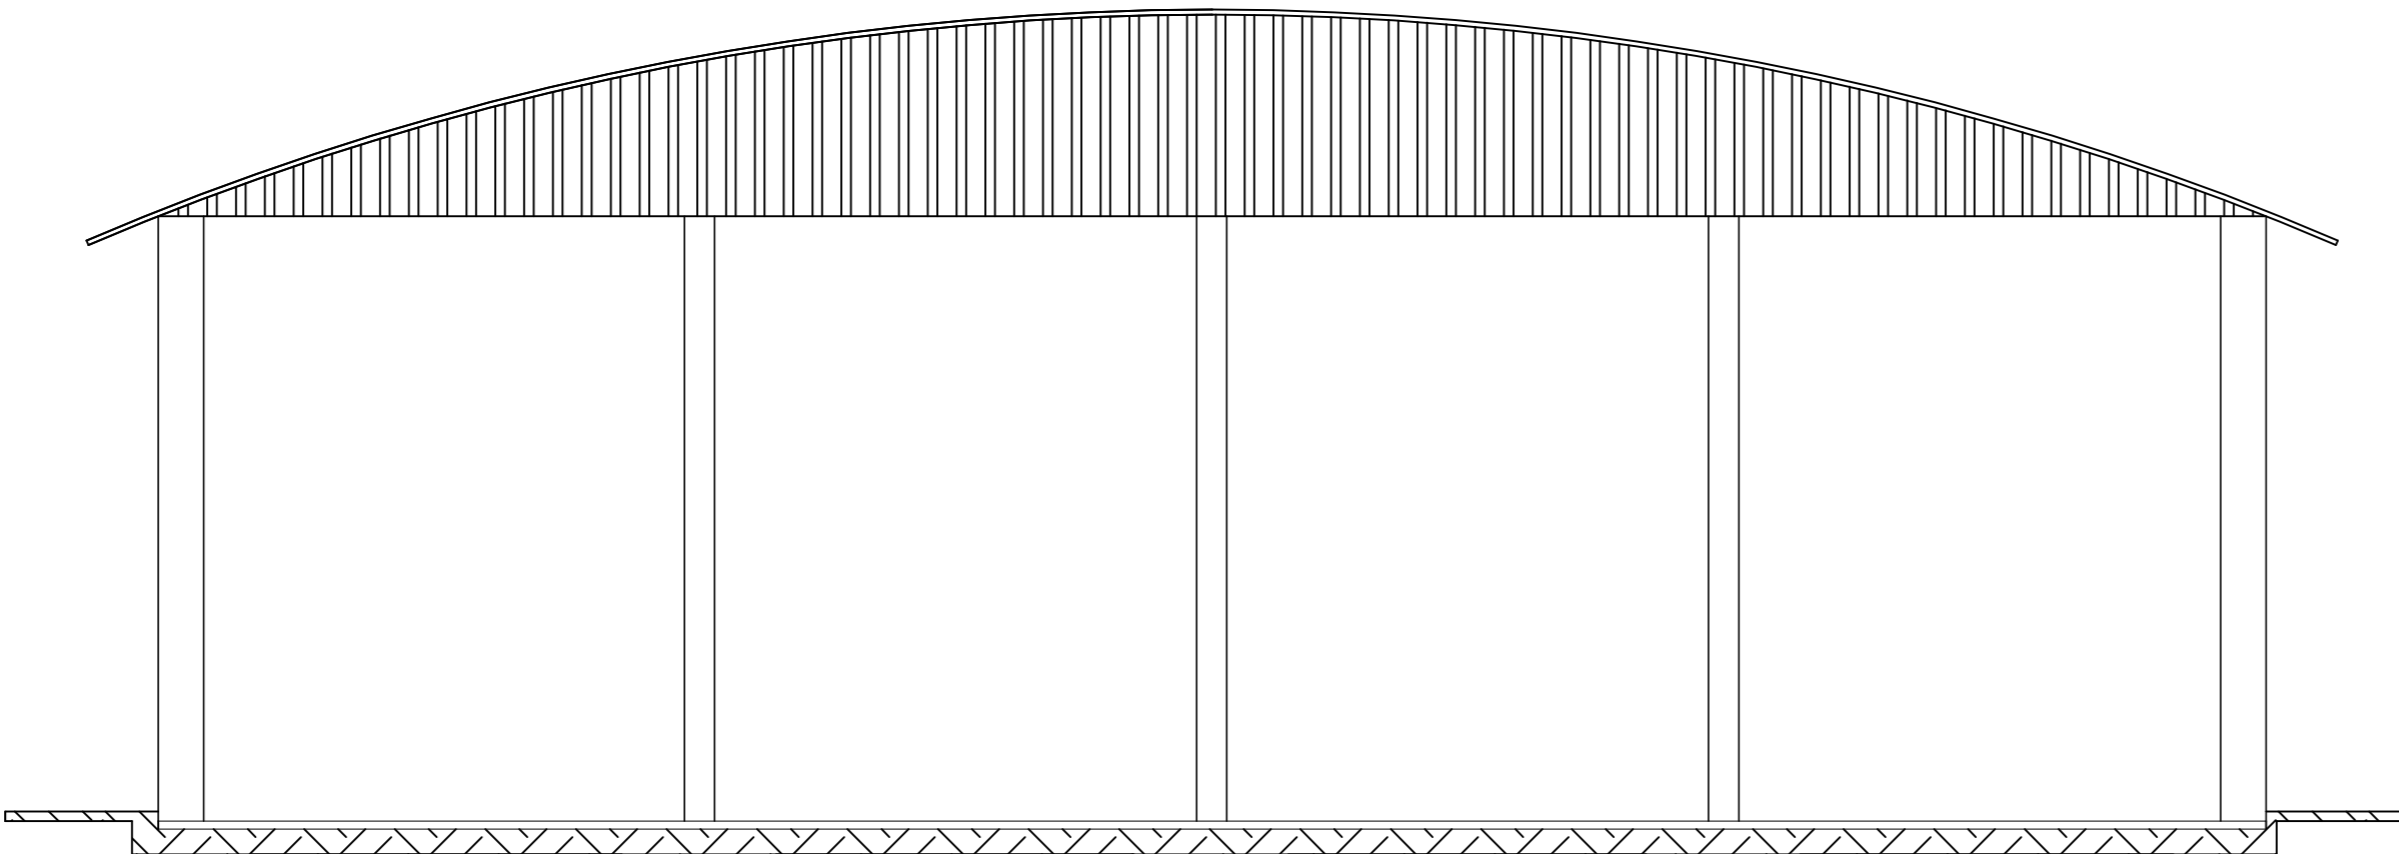

FACHADA AA
Escala: 1/50

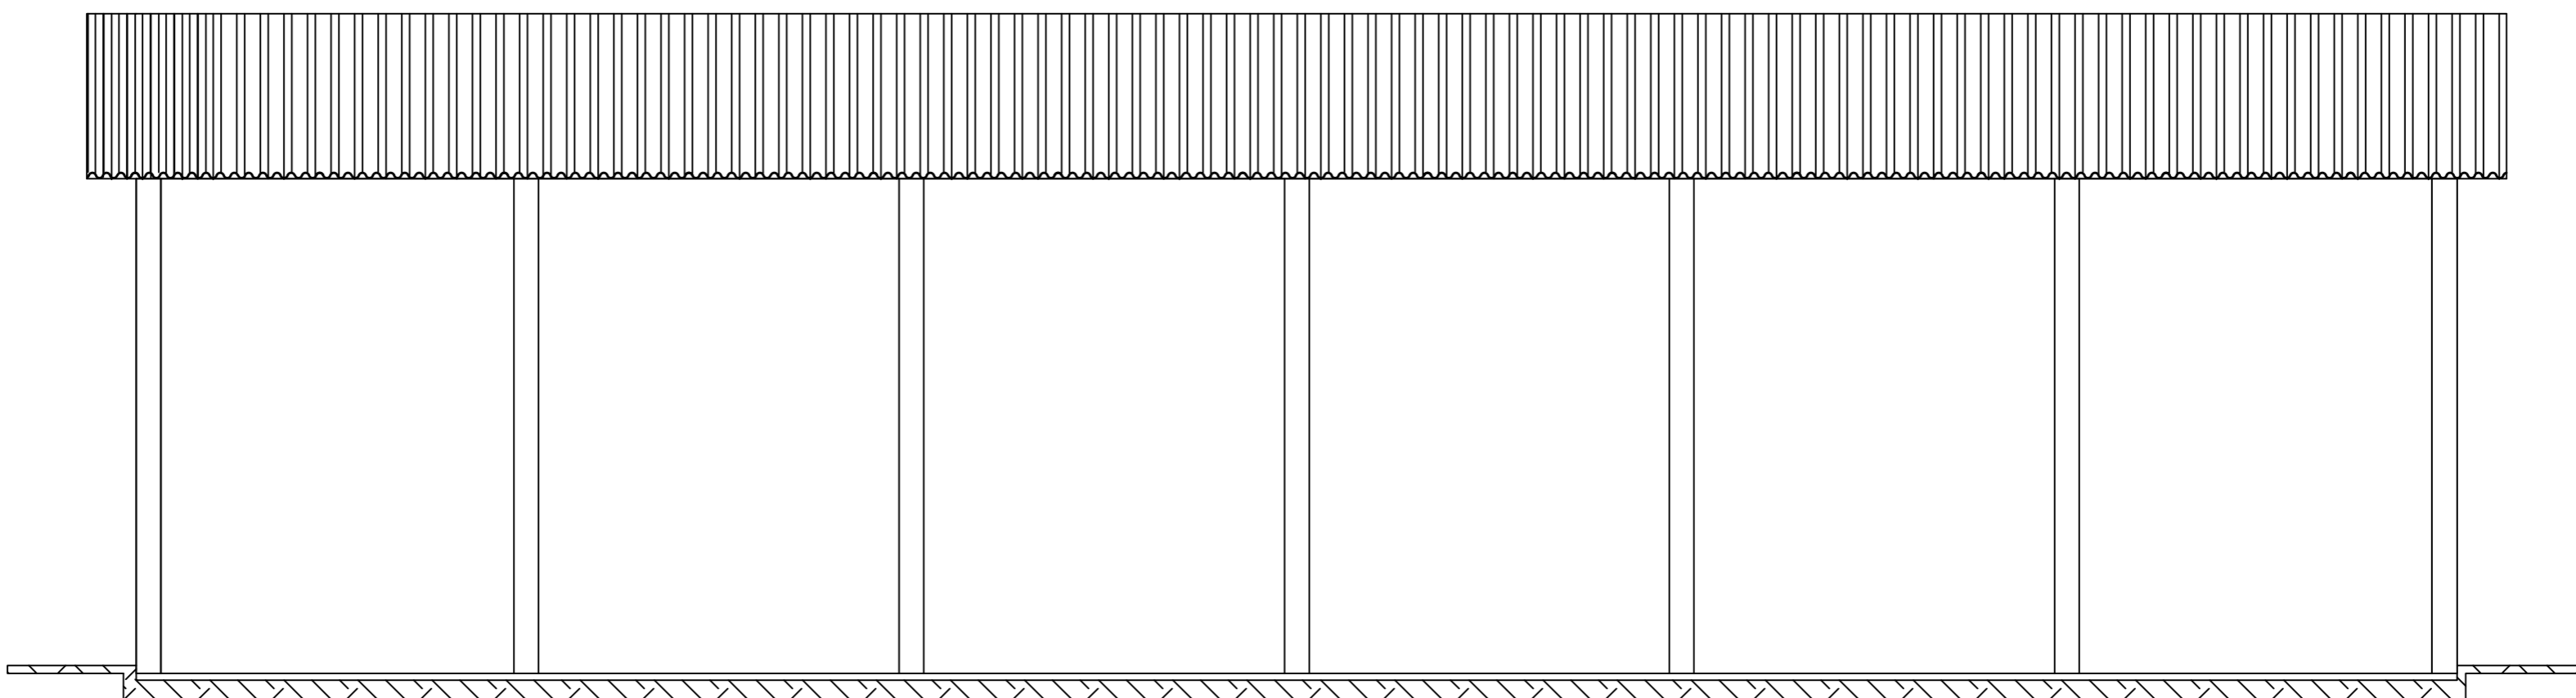

FACHADA BB
Escala: 1/50

PREFEITURA MUNICIPAL DE CONSTANTINA		Engº Civil Micheli Delatorre
Av. João Marfessoni, Nº 483, Constantina-RS		CREA-SC 81290-3
Fone: 54 3363 8100		
OBRA:	CENTRO DE EVENTOS	ESCALA: 1/500
LOCALIZAÇÃO:	LINHA SANGA DAS PEDRAS, MUNICÍPIO DE CONSTANTINA/RS	DESENHO: MICHELI
ASSINATURAS:		DATA: ABRIL/2019
		AREA: 448,69m²
	PREFEITO MUNICIPAL	RESPONSÁVEL TÉCNICO
CORTES E FACHADAS		03