

Legenda


- Colocação de forro PVC embaixo do forro já existente, colocação de piso encima do já existente.
- Retirada de beiral de madeira e colocação de beiral de PVC.
- Retirada de calha, colocação de calha nova.
- Edificação nova.
- Sumidouro
- Retirada de janela e fechamento de parede

Quebra de uma parte da parede para colocação de porta.
 Quebra de uma parte da parede para colocação de janela.

Troca de tesoura de madeira por um tesoura nova

Calha de aço galvanizado


Retirada de janela existente e fechamento da parede.

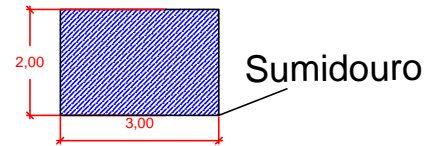

Beiral de PVC

Troca de telha de fibrocimento 6mm

Troca de beiral

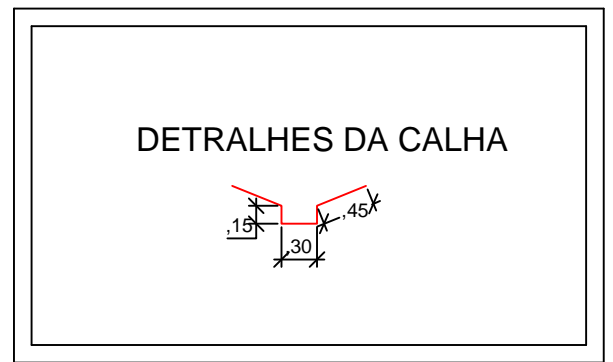

PREFEITURA MUNICIPAL DE CONSTANTINA		Eng.º Civil MICHELI DELATORRE CREA-SC 81290-3
AV. JOÃO MAFESSONI, Nº 483, Constantina-RS Fone: 54 3363 8100		
OBRA:	REFORMA E AMPLIAÇÃO ESCOLA MUNICIPAL DE 1 GRAU BENTO GOLÇALVES	ESCALA: 1/100
LOCALIZAÇÃO:	LINHA SÃO MARCOS, ZONA RURAL, CONSTANTINA/RS	DESENHO: Ana Grapiglia
ASSINATURAS:	<div style="display: flex; justify-content: space-around; margin-top: 10px;"> <div style="border-top: 1px solid black; width: 40%;"></div> <div style="border-top: 1px solid black; width: 40%;"></div> </div>	DATA: DEZ/2019
		ÁREA: 620,32m ²
REFORMA E AMPLIAÇÃO		01