
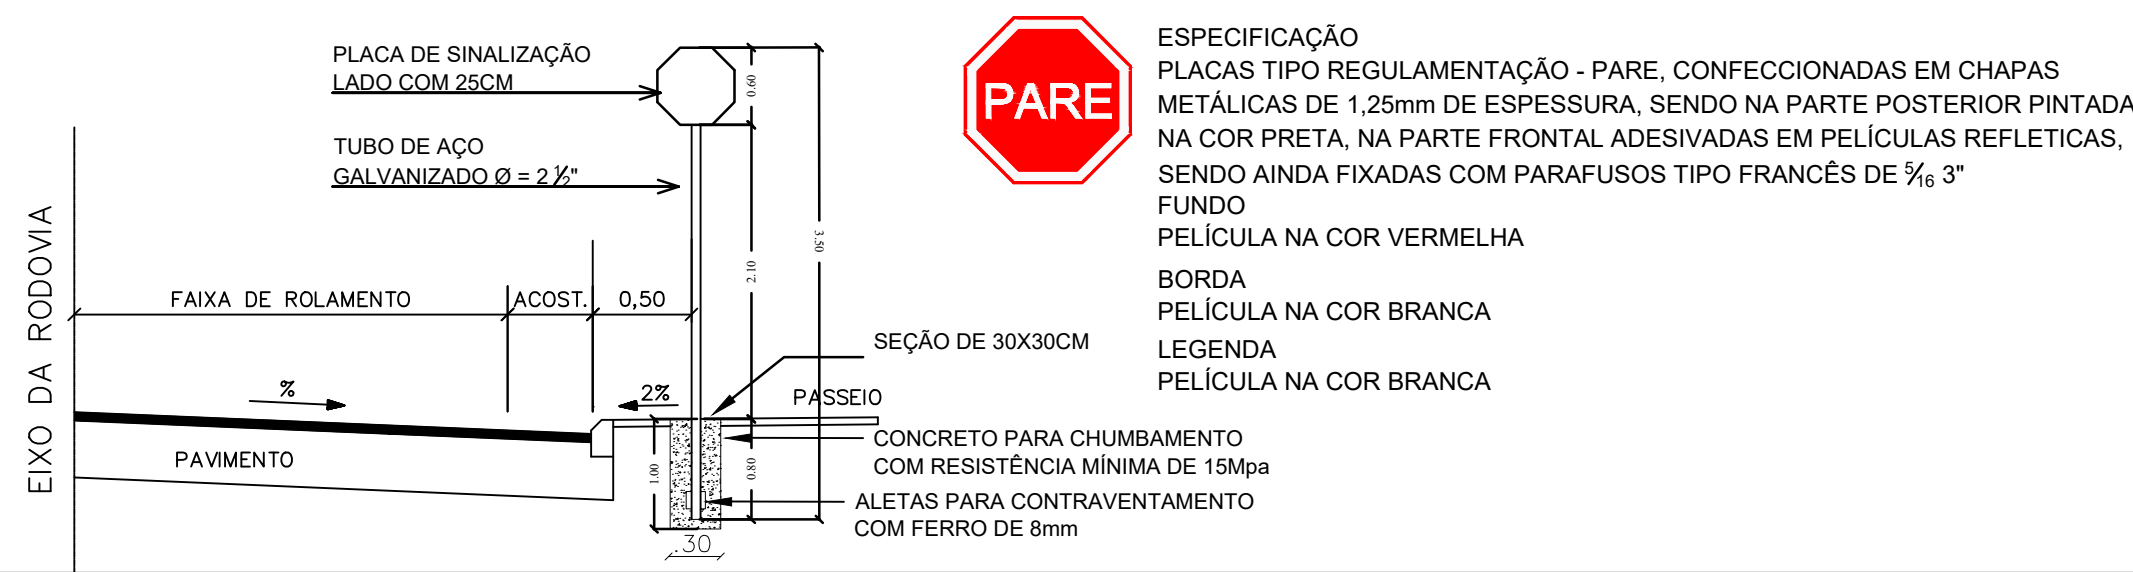
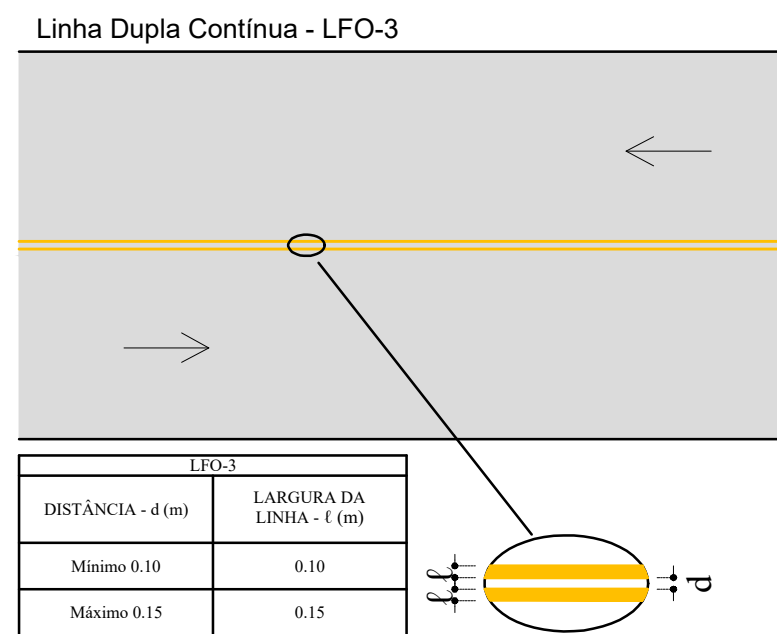
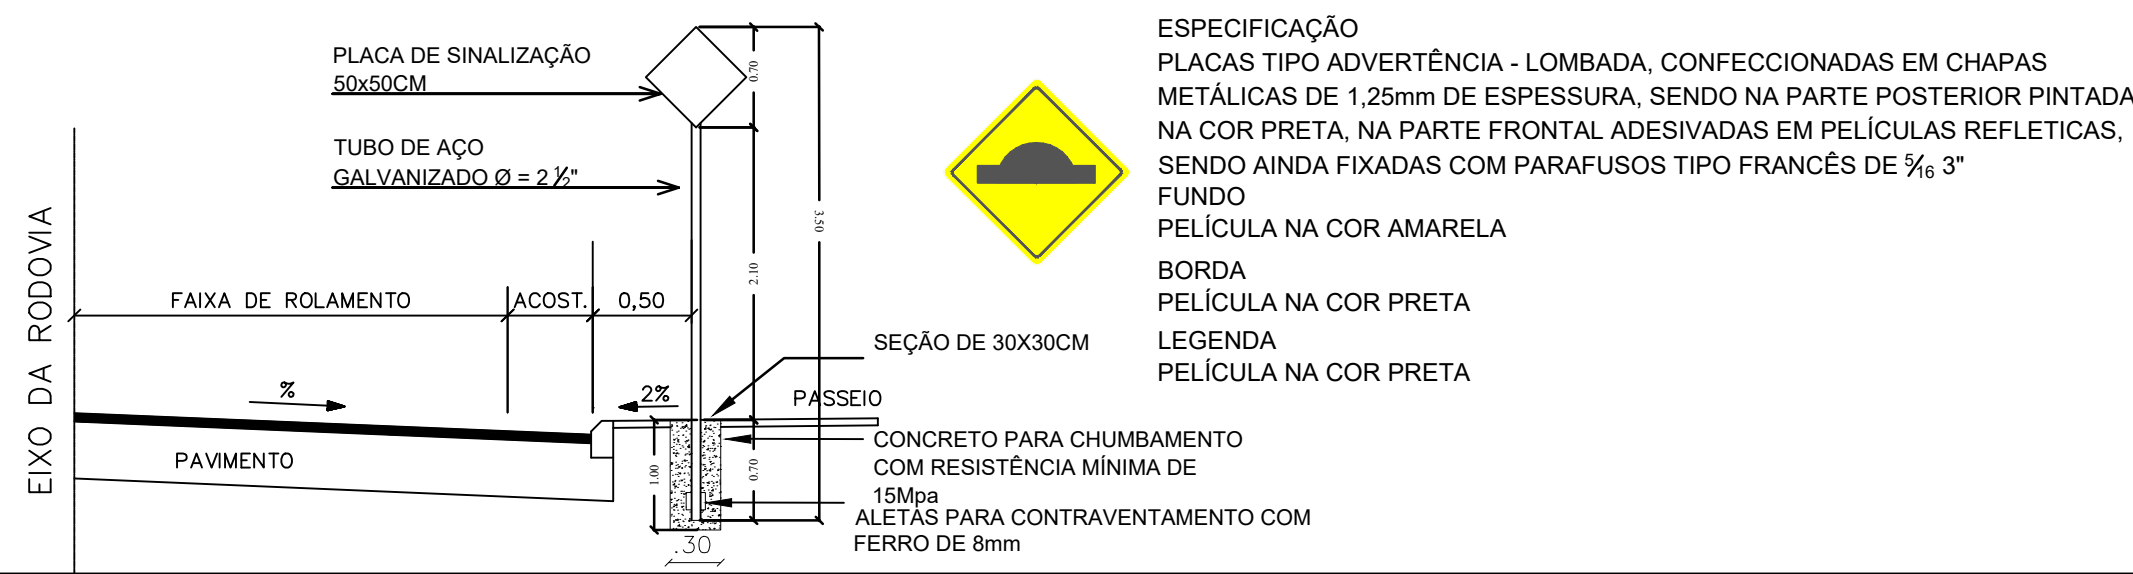
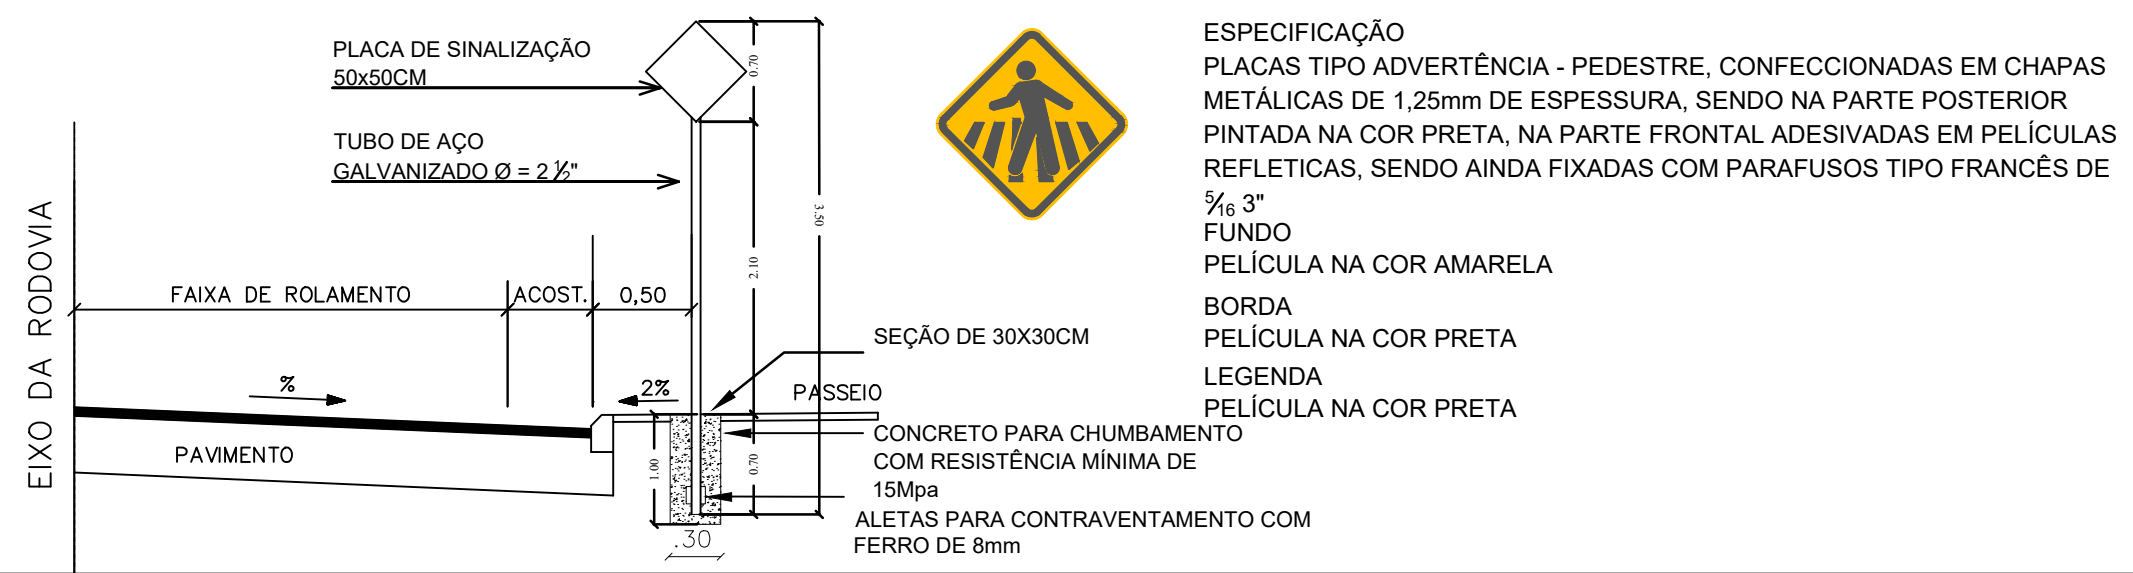
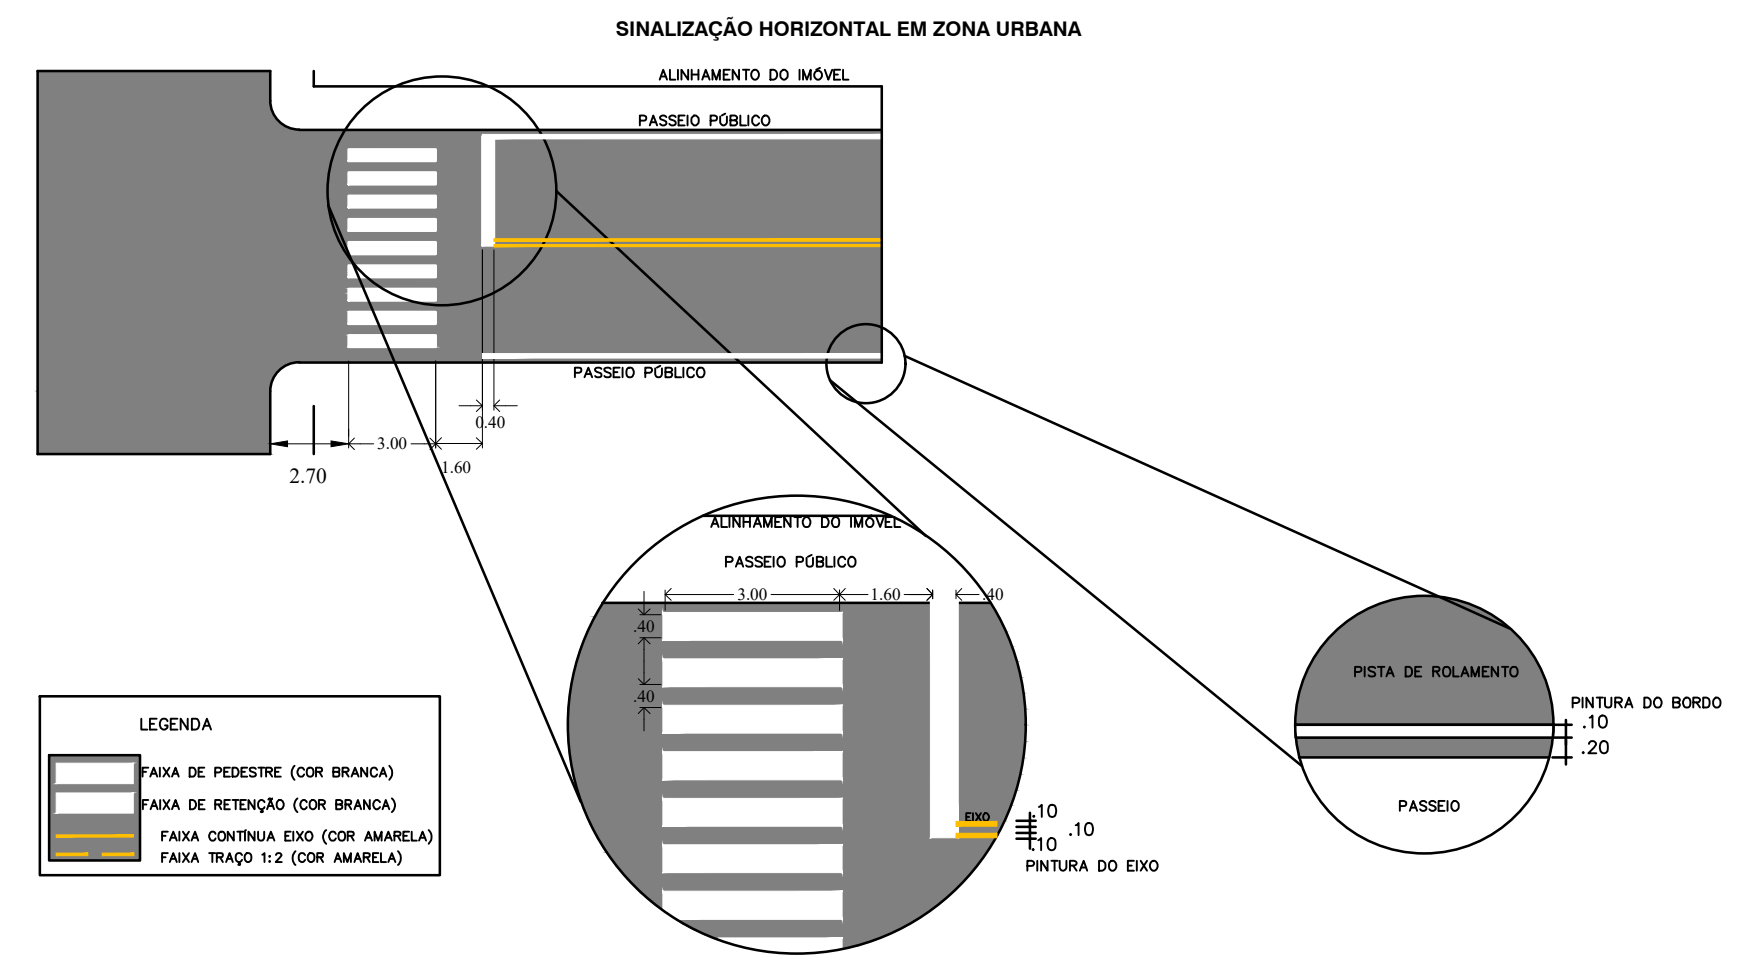


**DETALHAMENTO DE SINALIZAÇÃO VERTICAL EM ZONA URBANA**

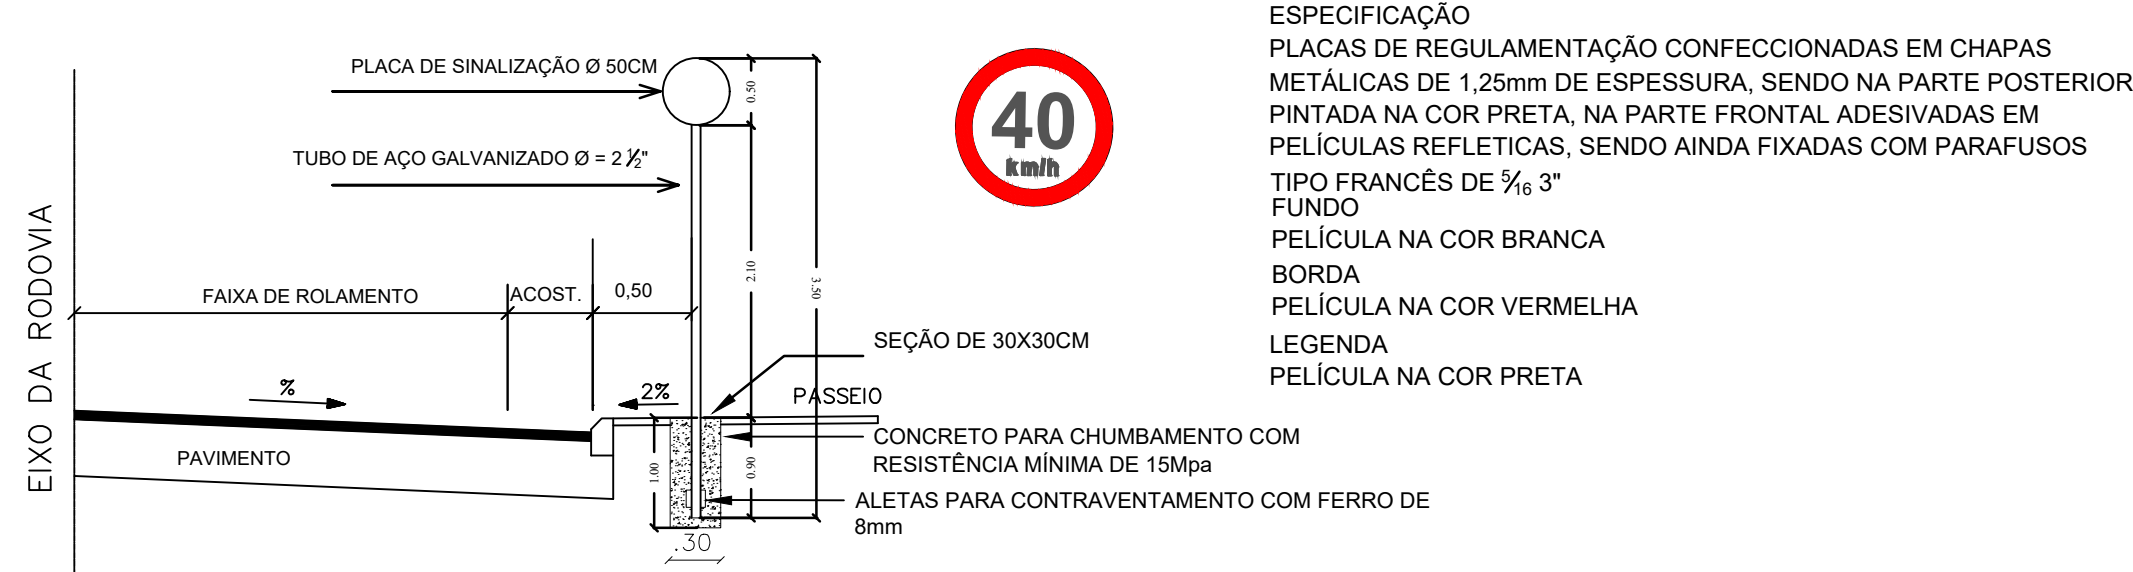

<b>PREFEITURA MUNICIPAL DE CONSTANTINA</b> AV. JOÃO MAFESSONI, Nº 483 - CONSTANTINA/RS Fone: 54 33363 8100		Engª Civil Renata Cenci Signor CREA-RS 093177
OBRA: PAVIMENTAÇÃO ASFÁLTICA	ESCALA: Indicada	
LOCALIZAÇÃO: RUA ULISSES GIACOMINI, CONSTANTINA/RS	DESENHO:	
ASSINATURAS:	DATA: MAR/2020	ÁREA: 5.435,41m²
PREFEITO MUNICIPAL	RESPONSÁVEL TÉCNICO	<b>05</b>
<b>PROJETO DE SINALIZAÇÃO - DETALHES</b>		