


PROJETO GEOMÉTRICO - CAPEAMENTO - AV. AMÂNDIO ARAÚJO  
ESC.: 1/1.000

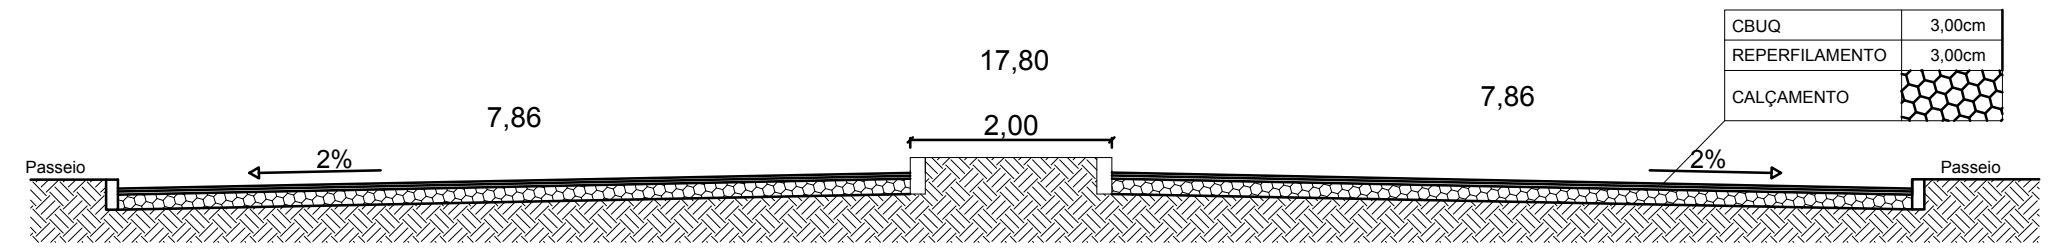

SEÇÃO TRANSVERSAL TIPO - AVENIDA AMÂNDIO ARAÚJO  
ESC.: 1/75

Obs.: a largura da rua para reperfilagem é diferente do capeamento, pois pretendemos atingir o final da Avenida deixando assim a zona de estacionamento, somente com a reperfilagem e executando a capa somente na faixa de rolamento.

QUADRO DE ÁREAS			
	ÁREA (m²)	COMPRIMENTO (m)	LARG. MÉDIA (m)
AV. AMÂNDIO ARAÚJO - reperfilam.	3.429,12	203,95	17,80
AV. AMÂNDIO ARAÚJO -capeamento	2.604,49	203,95	13,20
MEIO-FIO		41,60	

Obs.: a largura é média pois foi efetuada medição de todos os meio-fios existentes. A área foi obtida através de medida em planta de um bloco formado pelas medidas exatas das ruas e seus encontros com outras.

QUADRO DE VOLUMES	
SERVIÇOS	VOLUME (m³)
CAMADA DE REPERFILAGEM e=3,00cm	102,87
CAMADA DE CAPEAMENTO e=3,00cm	78,13
LOMBADA	0,90



PROJETO GEOMÉTRICO - REPERFILAMENTO E MEIO FIO - AV. AMÂNDIO ARAÚJO  
ESC.: 1/1.000

<b>PREFEITURA MUNICIPAL DE CONSTANTINA</b> AV. JOÃO MAFESSONI, Nº 483 - CONSTANTINA/RS Fone: 54 33363 8100		Engª Civil Renata Cenci Signor CREA-RS 093177
OBRA:	CAPEAMENTO ASFÁLTICO	ESCALA: Indicada
LOCALIZAÇÃO:	AV AMÂNDIO ARAÚJO, RUAS DIVINO MAFESSONI, JACOB GIACOMINI E SÃO JOÃO, CONSTANTINA/RS	DESENHO:
ASSINATURAS:		DATA: MAIO/2020
		ÁREA: 3.429,12m²
	_____ PREFEITO MUNICIPAL	_____ RESPONSÁVEL TÉCNICO
<b>PROJETO GEOMÉTRICO - AV. AMÂNDIO ARAÚJO</b>		02