

LEGENDA:
 ÁREA A SER CAPEADA


SERVIÇOS	QUADRO DE VOLUMES		
	Rua Divino Mafessoni (m ²)	Rua Jacob Giacomini (m ²)	Rua São João (m ²)
CAMADA DE REPERFILAGEM e=3,00cm	34,40	42,25	51,07
CAMADA DE CAPEAMENTO e=3,00cm	34,40	42,25	51,07
LOMBADA (9,00x2,50x0,20)			1,08

QUADRO DE ÁREAS			
	ÁREA (m ²)	COMPRIMENTO (m)	LARG. MÉDIA (m)
RUA DIVINO MAFESSONI	1.146,78	129,39	8,80
RUA JACOB GIACOMINI	1.408,46	139,48	10,00
RUA SÃO JOÃO	1.702,29	190,00	9,00
TOTAL	4.257,53	458,87	
MEIO-FIO		88,13	


Obs.: a largura é média pois foi efetuada medição de todos os meio-fios existentes.
 A área foi obtida através de medição em planta de um bloco formado pelas medidas exatas das ruas e seus encontros com outras.

PROJETO GEOMÉTRICO - CAP. RUAS DIVINO MAFESSONI, JACOB GIACOMINI E SÃO JOÃO


ESC.: 1/1.000

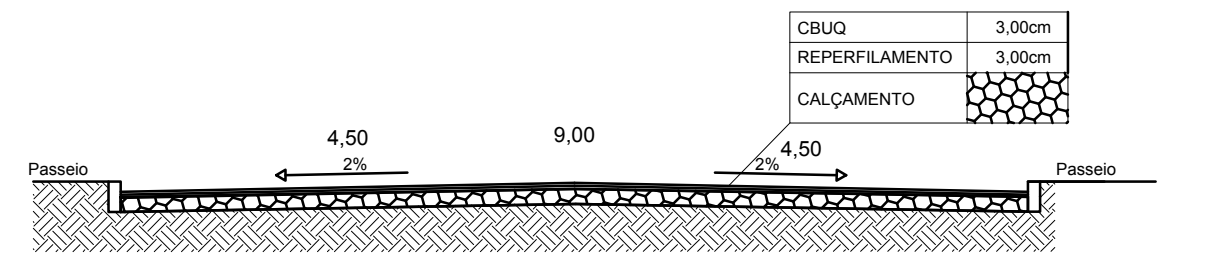


SEÇÃO TRANSVERSAL TIPO - RUA SÃO JOÃO
 ESC.: 1/50

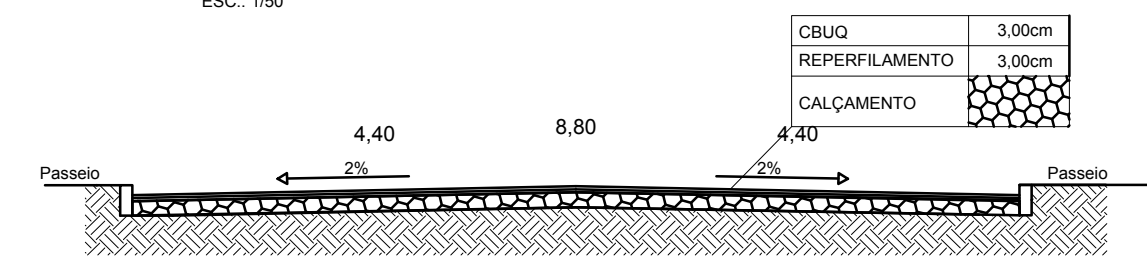

SEÇÃO TRANSVERSAL TIPO - RUA DIVINO MAFESSONI
 ESC.: 1/50

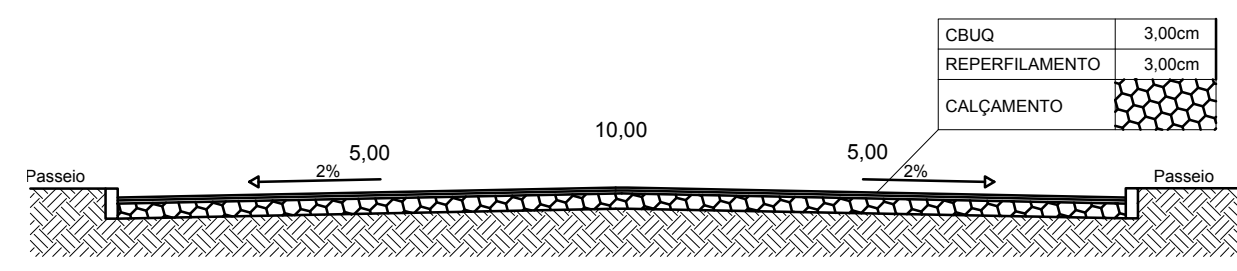

SEÇÃO TRANSVERSAL TIPO - RUA JACOB GIACOMINI
 ESC.: 1/50

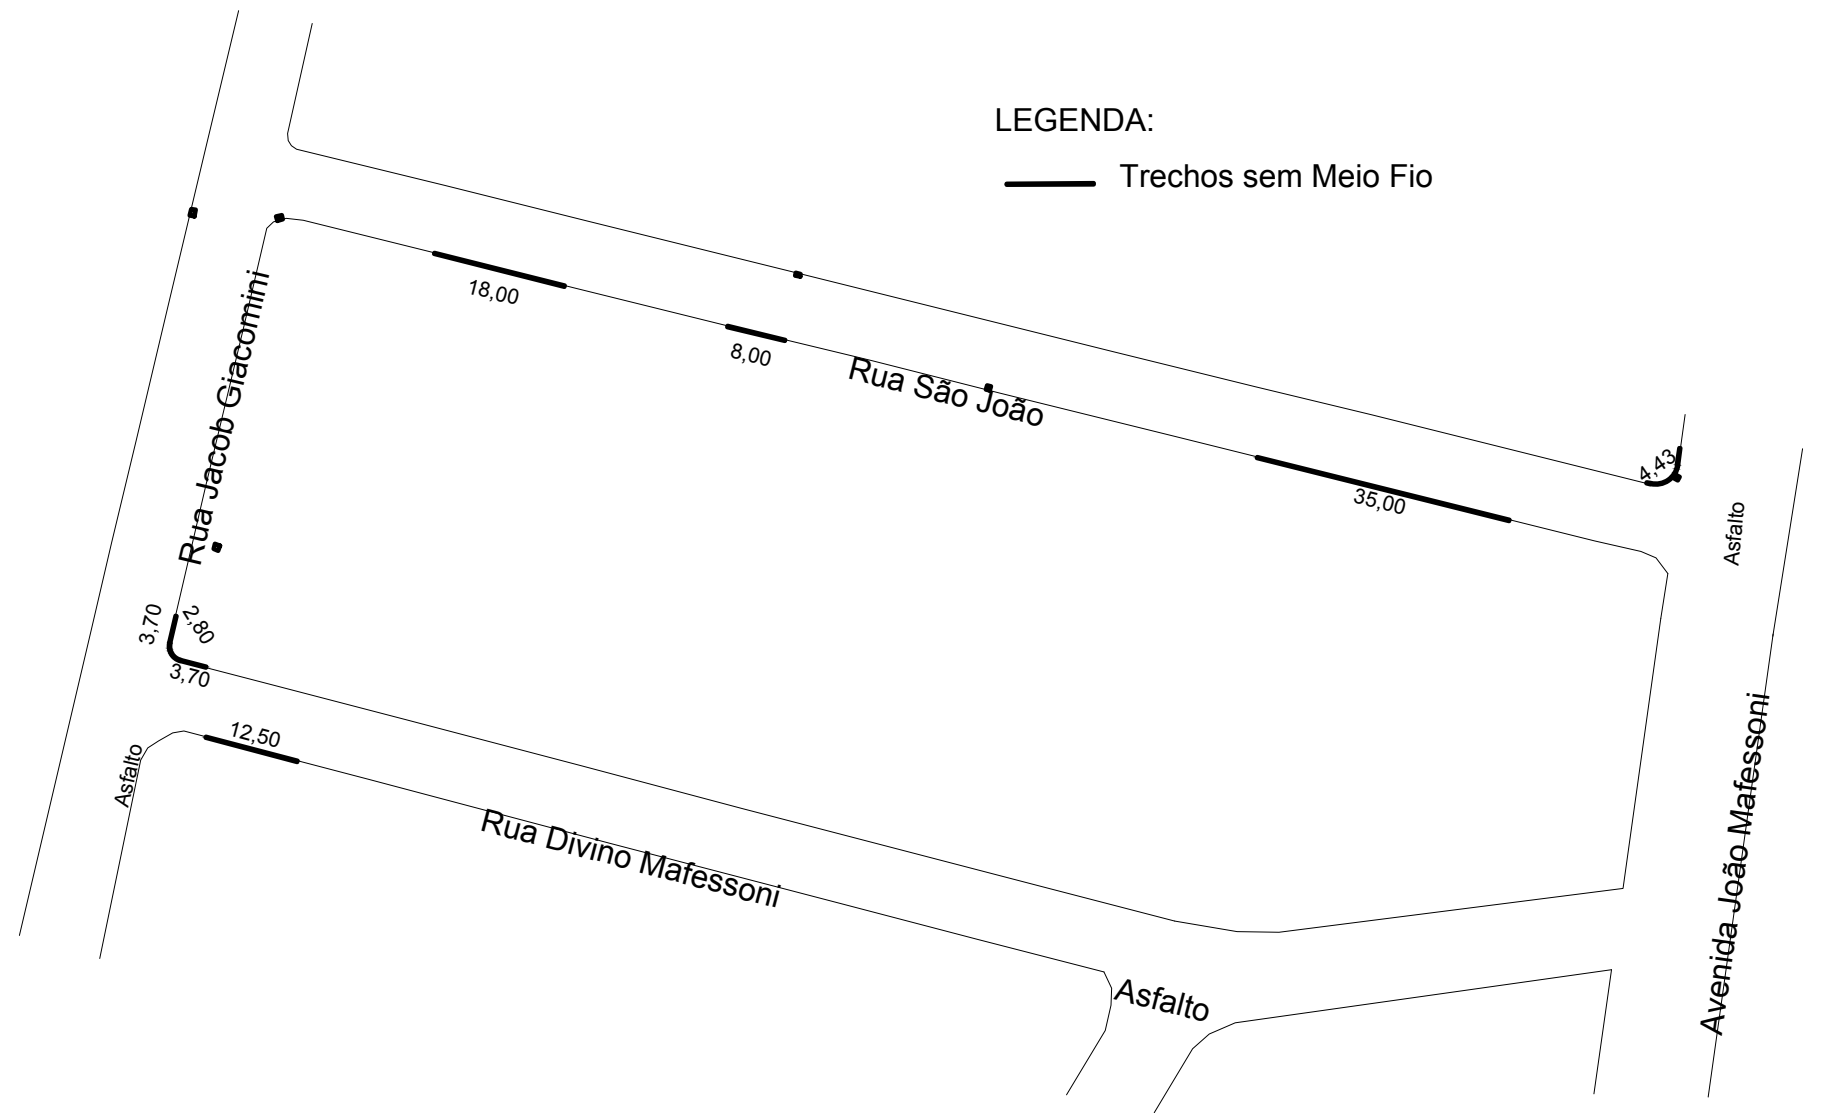

LEGENDA:
 Trechos sem Meio Fio

PROJETO GEOMÉTRICO(MEIO-FIO) - CAP. RUAS DIVINO MAFESSONI, JACOB GIACOMINI E SÃO JOÃO

ESC.: 1/1.000

PREFEITURA MUNICIPAL DE CONSTANTINA AV. JOÃO MAFESSONI, Nº 483 - CONSTANTINA/RS Fone: 54 33363 8100		Eng ^o Civil Renata Cenci Signor CREA-RS 093177
OBRA:	CAPEAMENTO ASFÁLTICO	ESCALA: Indicada
LOCALIZAÇÃO:	AV AMÂNDIO ARAÚJO, RUAS DIVINO MAFESSONI, JACOB GIACOMINI E SÃO JOÃO, CONSTANTINA/RS	DESENHO:
ASSINATURAS:		DATA: MAIO/2020
		ÁREA: 4.257,53m ²
	PREFEITO MUNICIPAL	RESPONSÁVEL TÉCNICO
PROJETO GEOMÉTRICO RUAS DIVINO MAFESSONI, JACOB GIACOMINI E SÃO JOÃO		03