


SINALIZAÇÃO VERTICAL				
ITEM	QUANTIDADE	EXTENSÃO DO SUPORTE	ÁREA UNITÁRIA	ÁREA TOTAL
Placa de Advertência 50x50cm	6,00	3,50	0,25	1,50
Placa de regulamentação Ø 50cm		3,50	0,20	
Placa de PARE Lado 25 cm	4,00	3,50	0,30	1,20
Placa de esquina 50x25cm	4,00	3,00	0,25	1,00
TOTAIS	14,00		0,00	3,70
Suporte Metálico Ø 2½ 3.50 m	10.0000	10x3,50= 35,00m + 4x3,00= 12m Total= 47,00m		
Suporte Metálico Ø 2½ 3.00 m	4.0000			

SINALIZAÇÃO HORIZONTAL			
SERVIÇOS	EXTENSÃO	LARGURA	ÁREA
PINTURA LFO-3 (FAIXA DUPLA NO EIXO CONTÍNUA)	566,6300	0,10	56,6600
TOTAL - PINTURA NORMAL			56,6600
PINTURA FTP (FAIXA DE PEDESTRES)	184,00	0,40	73,60
PINTURA LRE (FAIXA DE RETENÇÃO)	22,90	0,40	9,16
TOTAL - PINTURA FAIXAS			82,7600
TOTAL			139,4200

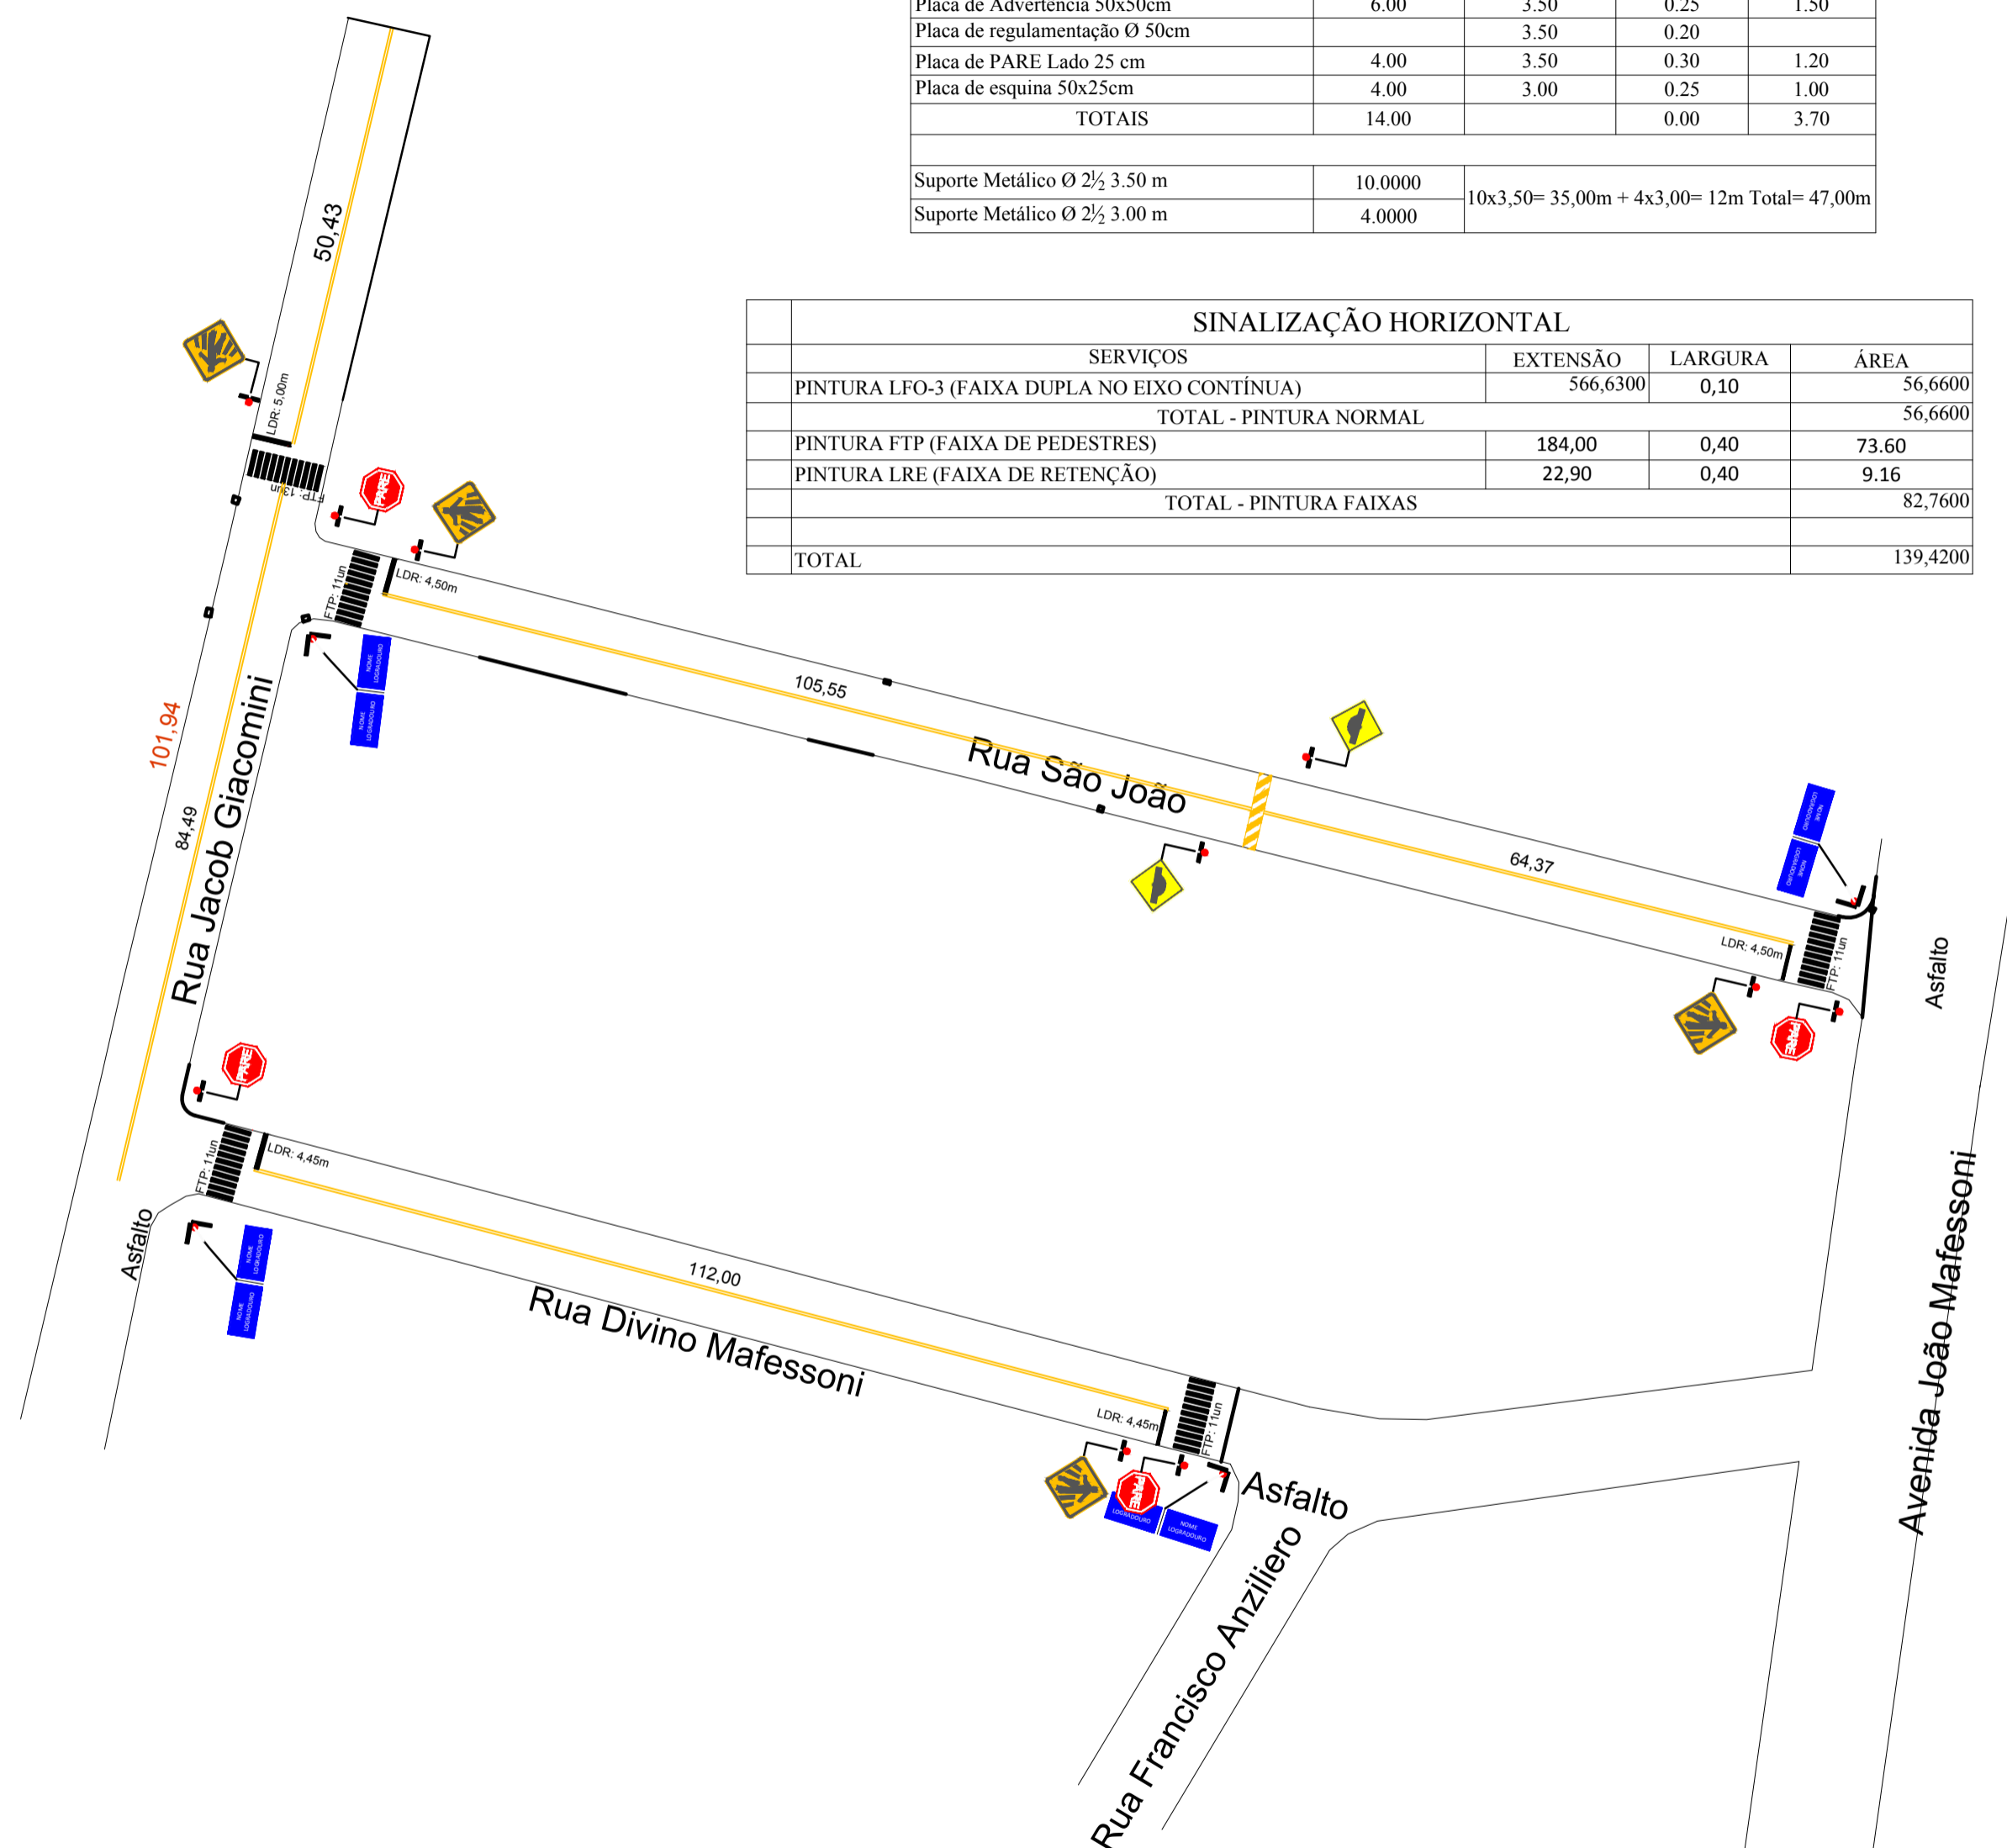

PROJETO SINALIZAÇÃO - CAP. RUAS DIVINO MAFESSONI, JACOB GIACOMINI E SÃO JOÃO

ESC.: 1/1.750

PREFEITURA MUNICIPAL DE CONSTANTINA AV. JOÃO MAFESSONI, Nº 483 - CONSTANTINA/RS Fone: 54 33363 8100		Engª Civil Renata Cenci Signor CREA-RS 093177
OBRA:	CAPEAMENTO ASFÁLTICO	ESCALA: Indicada
LOCALIZAÇÃO:	AV. AMÂNDIO ARAÚJO, RUAS DIVINO MAFESSONI, JACOB GIACOMINI E SÃO JOÃO, CONSTANTINA/RS	DESENHO:
ASSINATURAS:		DATA: MAIO/2020
		ÁREA:
	_____ PREFEITO MUNICIPAL _____ RESPONSÁVEL TÉCNICO	
PROJETO DE SINALIZAÇÃO - RUAS DIVINO MAFESSONI, JACOB GIACOMINI E SÃO JOÃO		05