

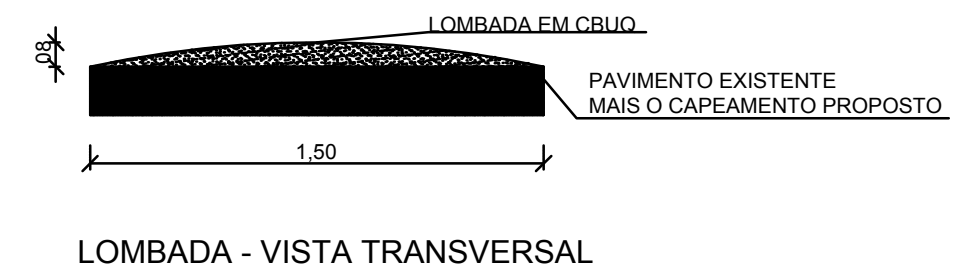
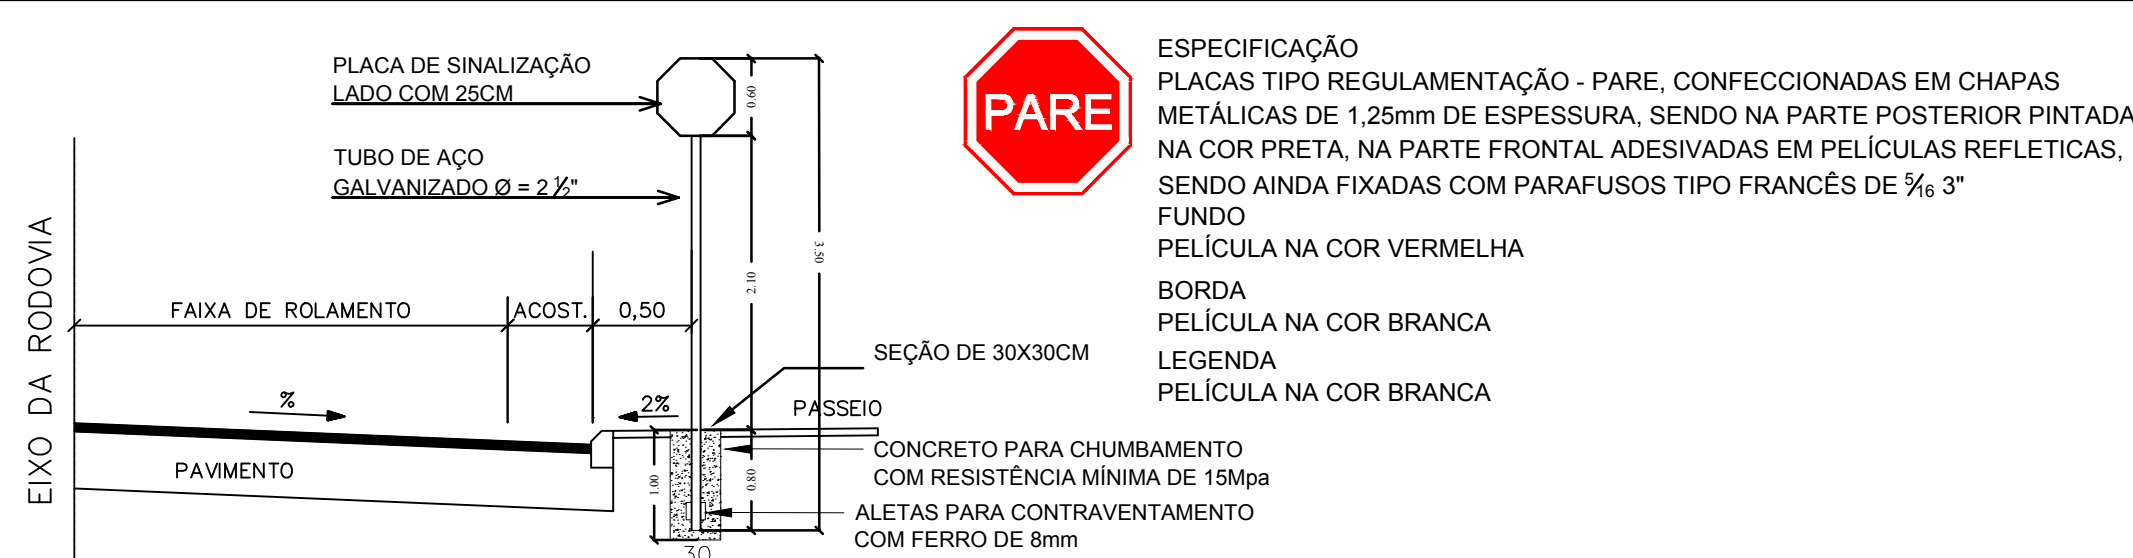
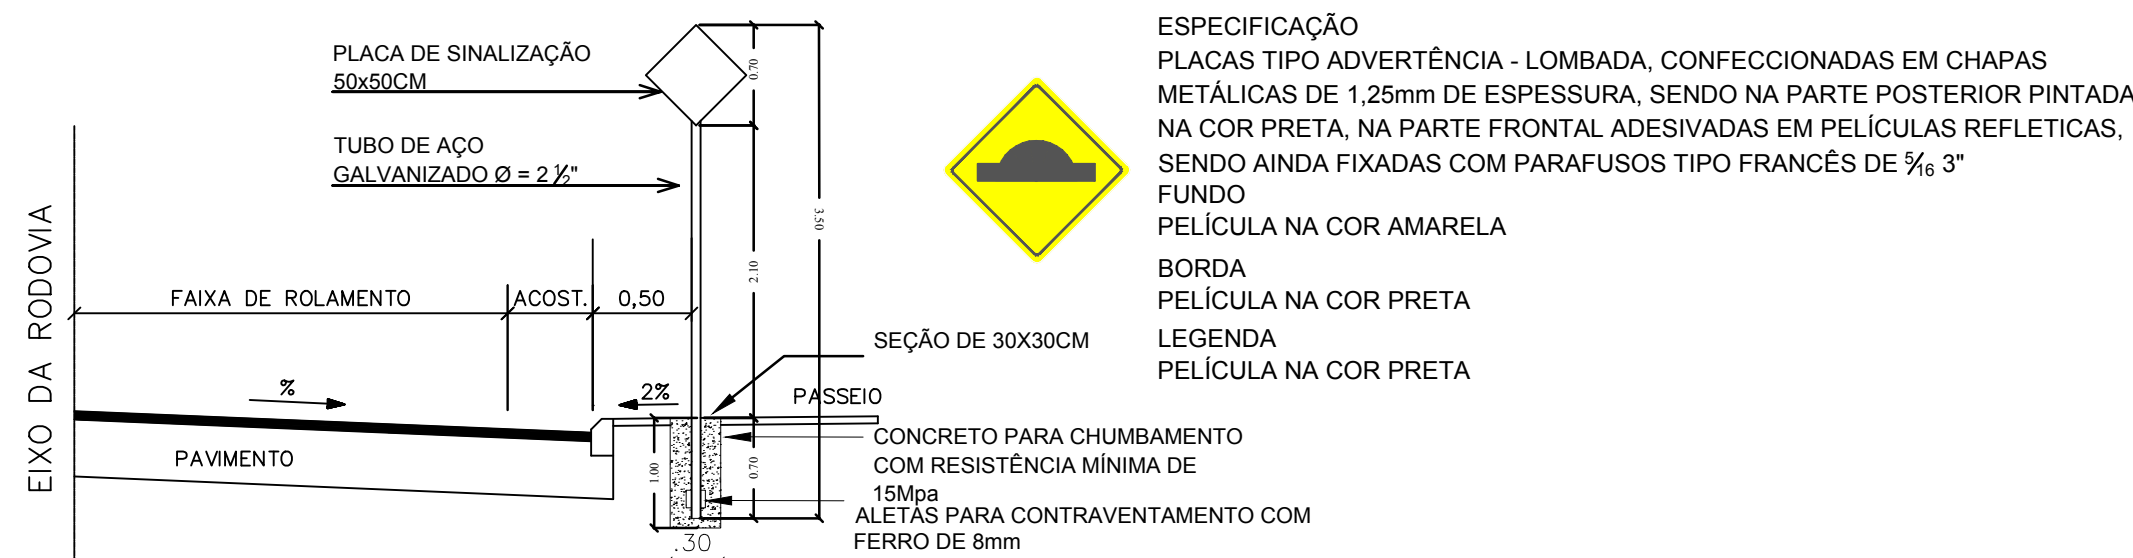
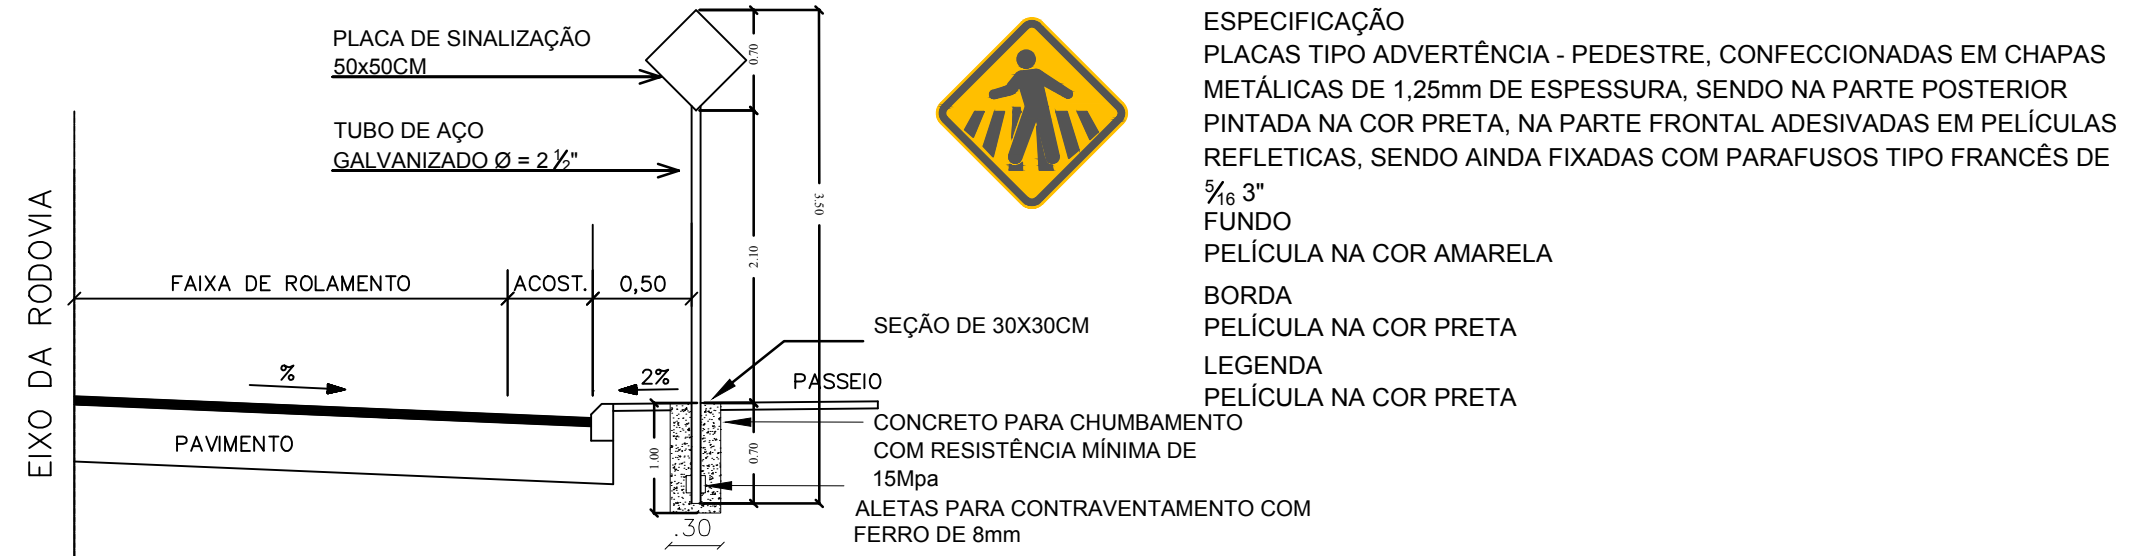
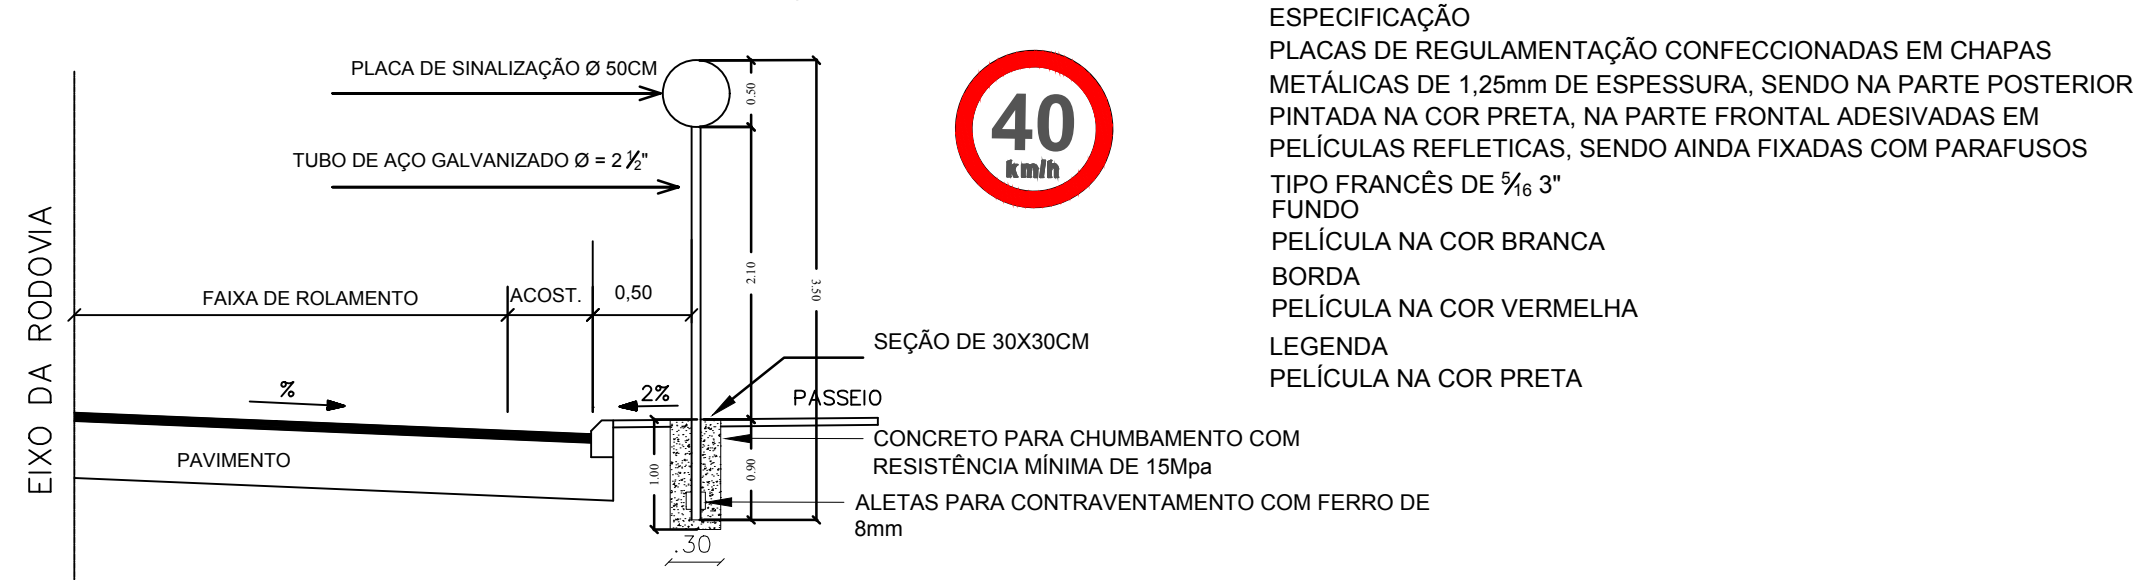



DETALHAMENTO DE SINALIZAÇÃO VERTICAL EM ZONA URBANA

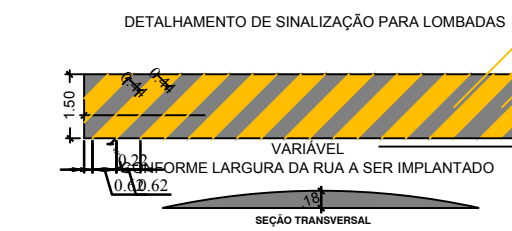


DETALHAMENTO Meio-fio concreto

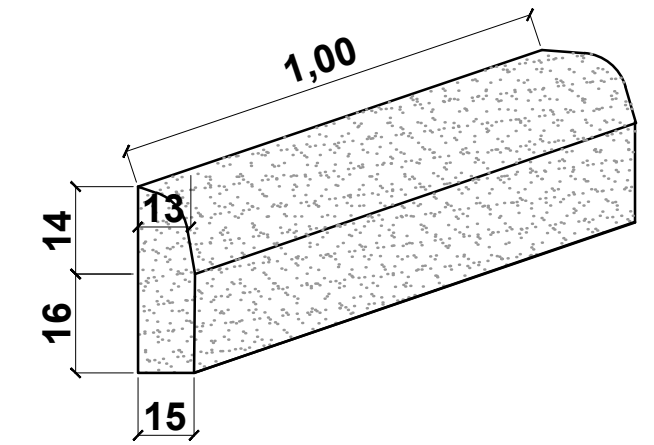

SINALIZAÇÃO HORIZONTAL EM ZONA URBANA

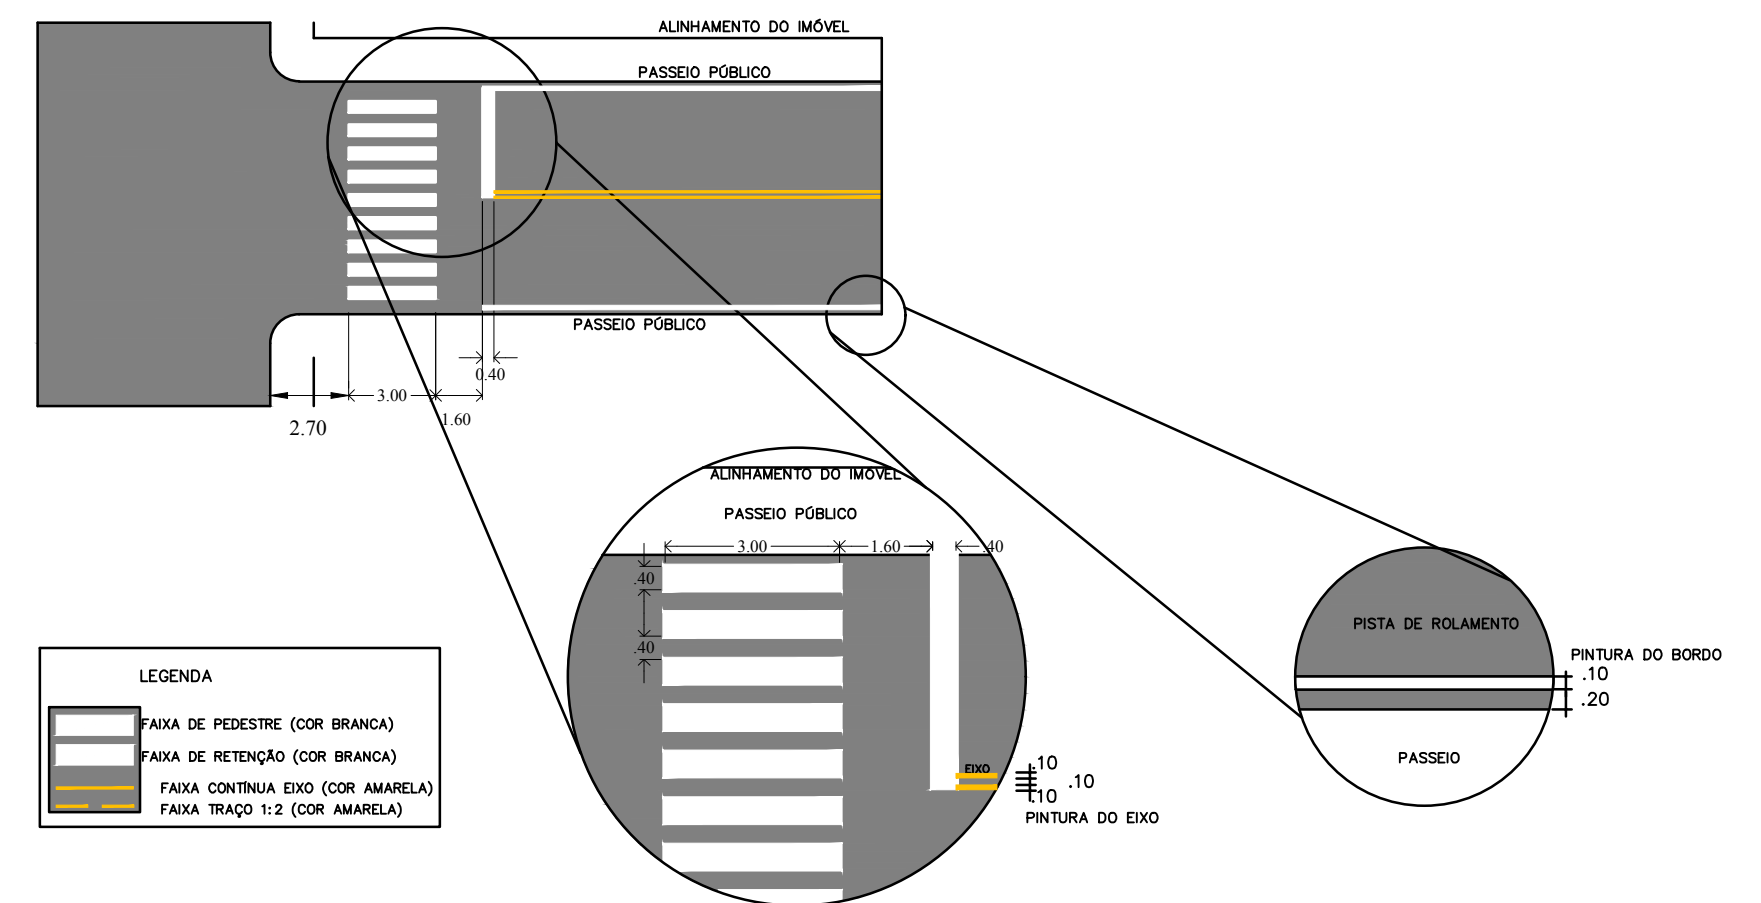

Linha Dupla Contínua - LFO-3

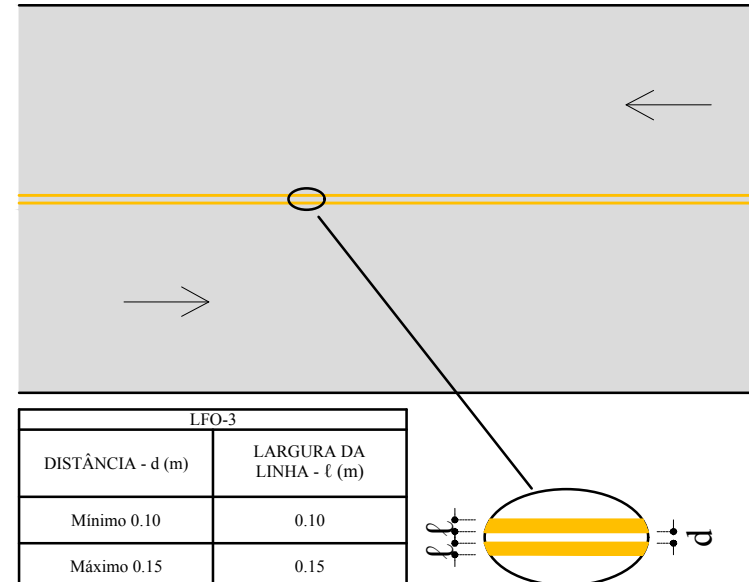

PREFEITURA MUNICIPAL DE CONSTANTINA		Engª Civil Renata Cenci Signor CREA-RS 093177
AV. JOÃO MAFESSONI, Nº 483 - CONSTANTINA/RS Fone: 54 33363 8100		
OBRA:	CAPEAMENTO ASFÁLTICO	ESCALA: Indicada
LOCALIZAÇÃO:	AV AMÂNDIO ARAÚJO, RUAS DIVINO MAFESSONI, JACOB GIACOMINI E SÃO JOÃO, CONSTANTINA/RS	DESENHO:
ASSINATURAS:		DATA: MAIO/2020
		ÁREA:
	PREFEITO MUNICIPAL	RESPONSÁVEL TÉCNICO
PROJETO DE SINALIZAÇÃO - DETALHES - MEIO FIO E LOMBADA		06