




FACHADA LATERAL
ESC.: 1/50

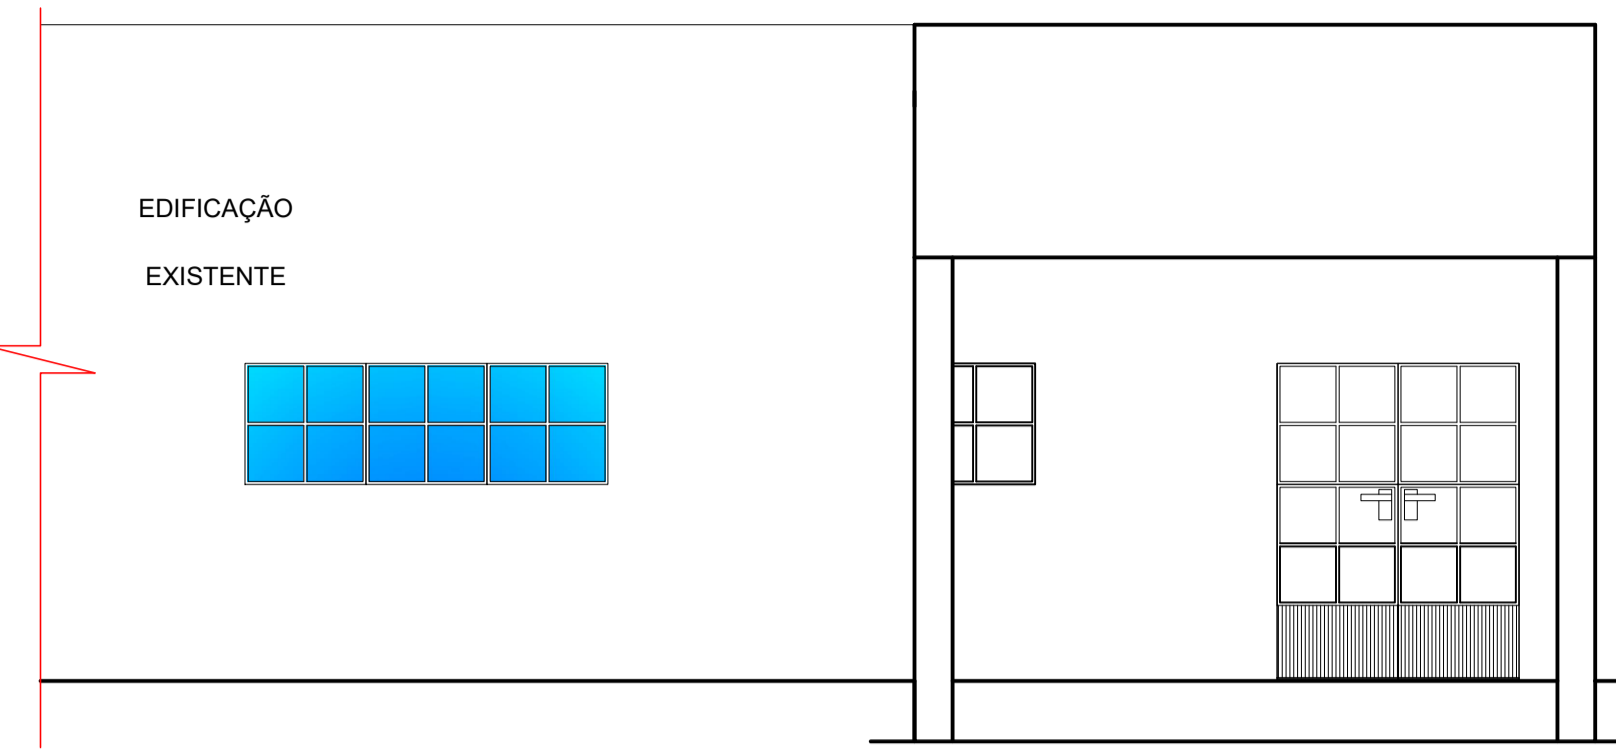

FACHADA PRINCIPAL

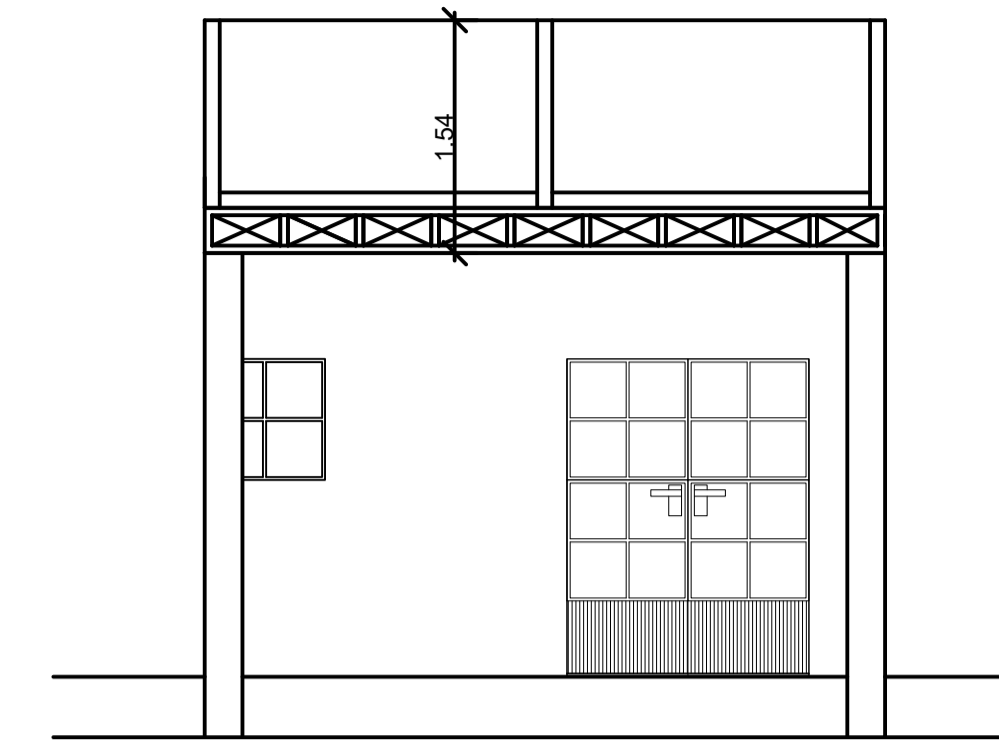


CORTE TRANSVERSAL A-A
ESC.: 1/50

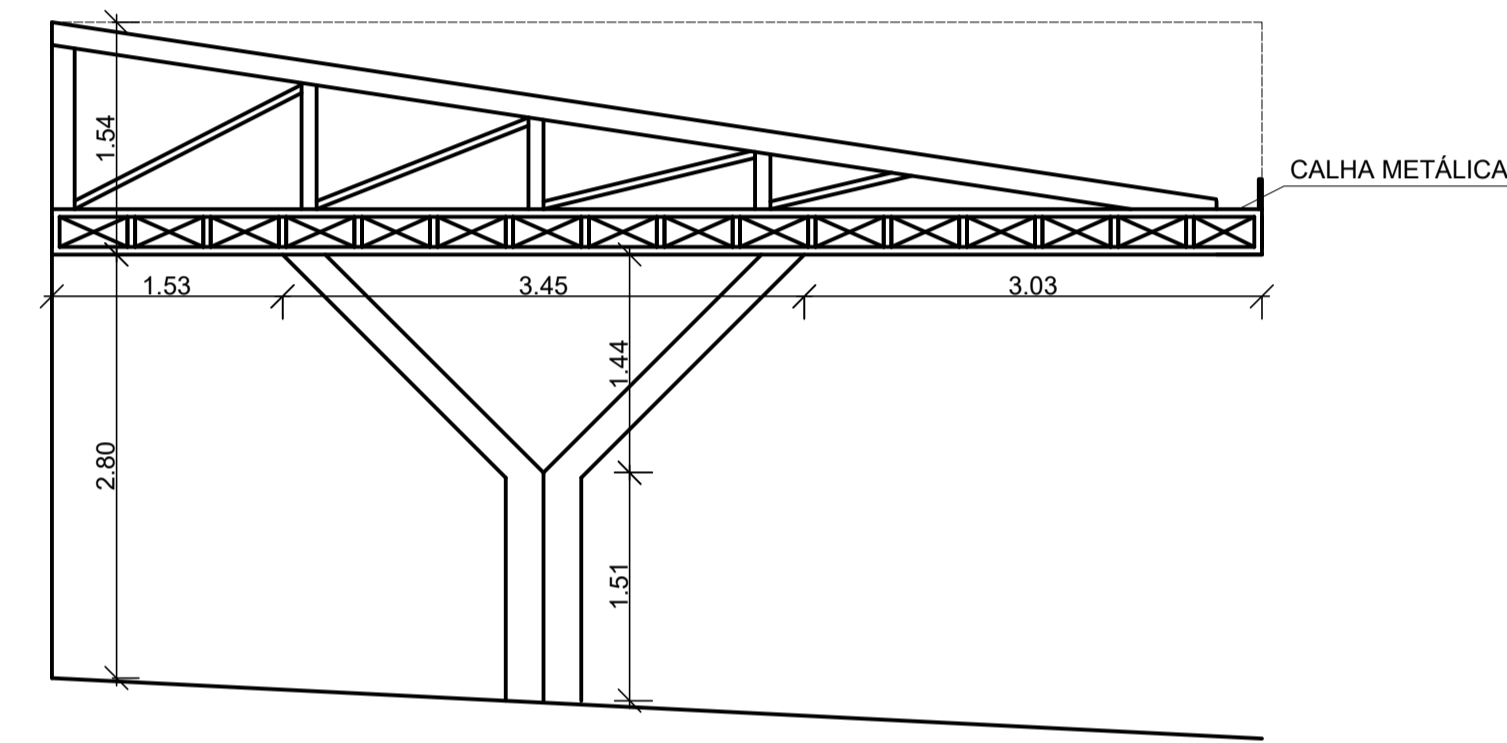

CORTE LONGITUDINAL B-B
ESC.: 1/50



PLANTA DE LOCALIZAÇÃO DA AMPLIAÇÃO
ESC.: 1/100

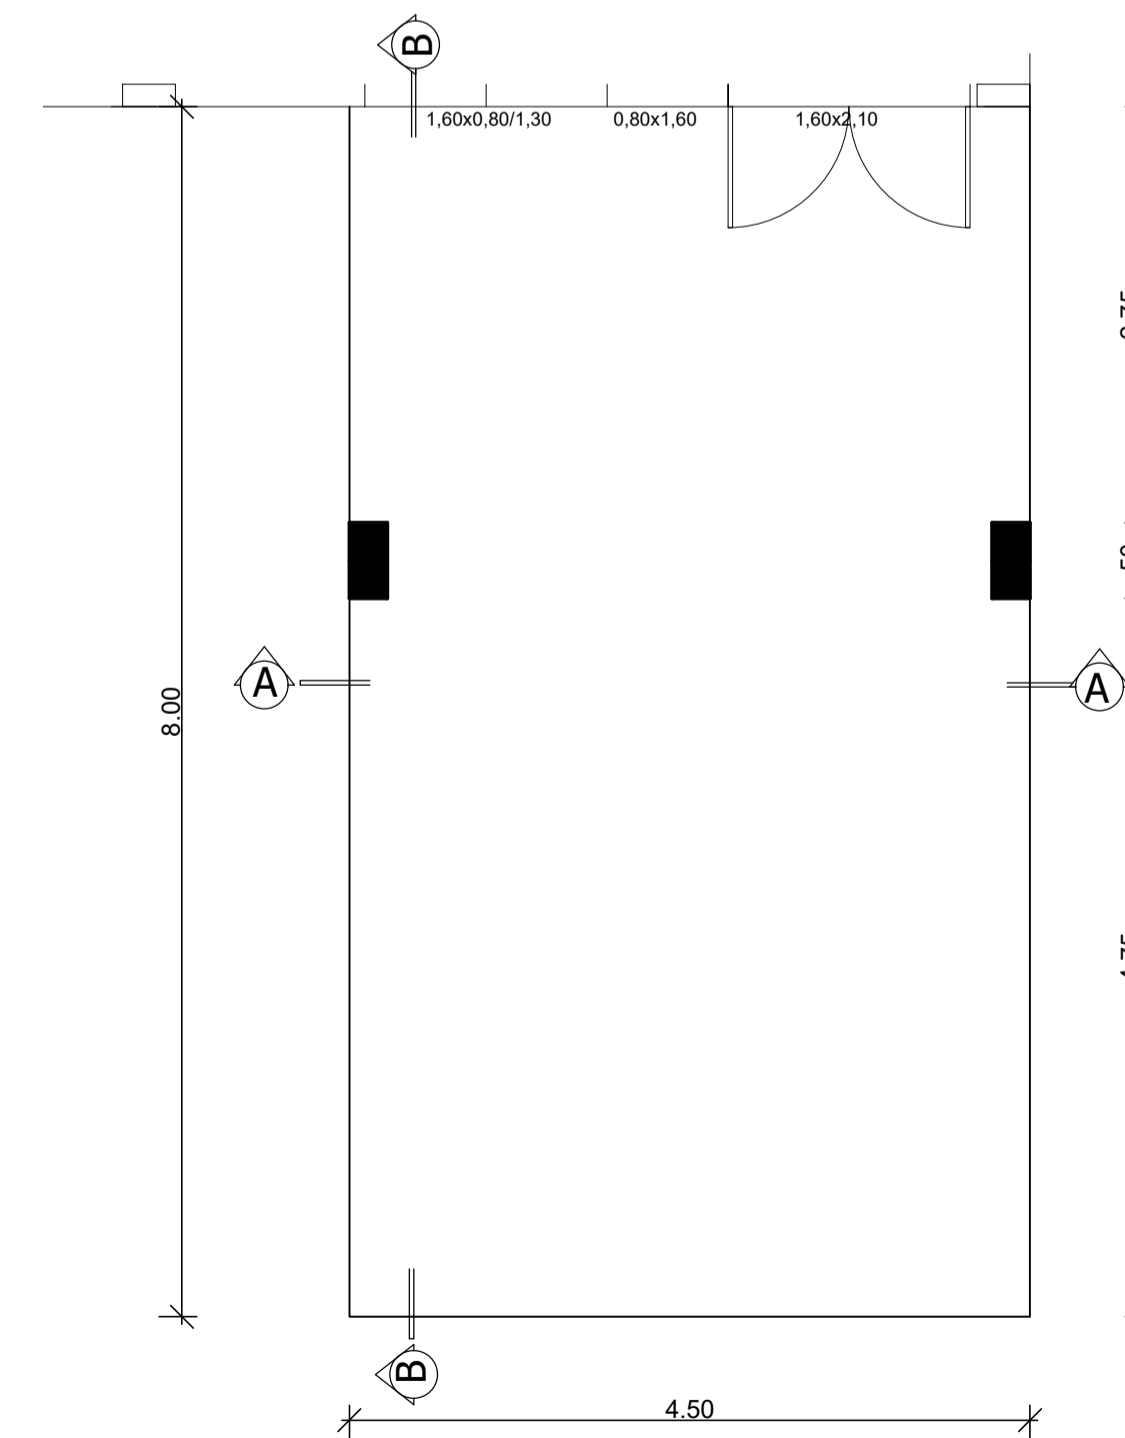

PLANTA BAIXA
A = 36,00m²
ESC.: 1/50

PREFEITURA MUNICIPAL DE CONSTANTINA AV. JOÃO MAFESSONI, Nº 483 - CONSTANTINA/RS Fone: 54 33363 8100		Eng ^o Civil RENATA CENCI SIGNO CREA-RS 093177
OBRA:	AMPLIAÇÃO POSTO DE SAÚDE CENTRAL	
LOCALIZAÇÃO:	RUA GABRIEL PALUDO, CONSTANTINA/RS	
ASSINATURAS:	_____ PREFEITO MUNICIPAL _____ RESPONSÁVEL TÉCNICO	ESCALA: INDICADA DESENHO: RENATA DATA: MAR/2021 ÁREA: 36,00m ²
PLANTA BAIXA AMPLIAÇÃO		