DETALHAMENTO DE SINALIZAÇÃO VERTICAL EM ZONA URBANA

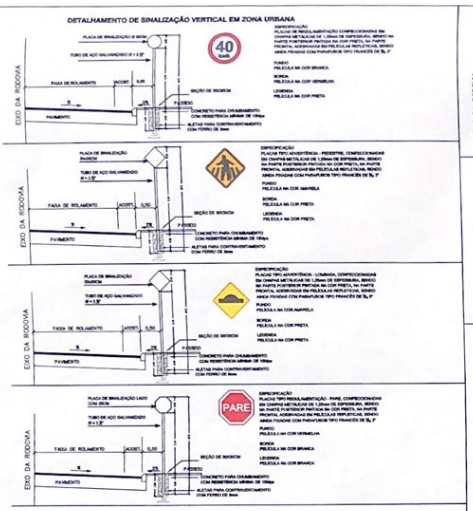

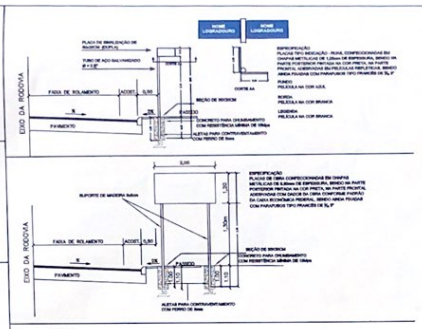

SINALIZAÇÃO HORIZONTAL EM ZONA URBANA

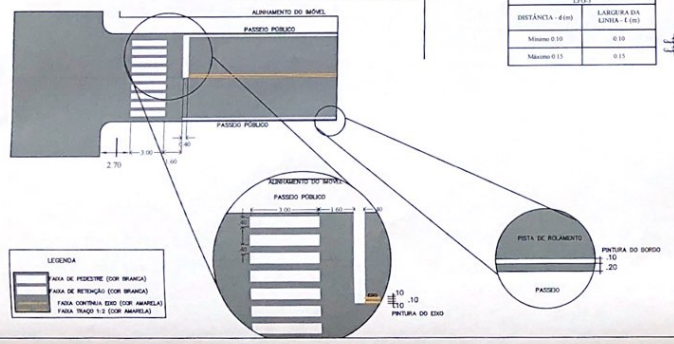

Linha Dupla Continua - LFO-3

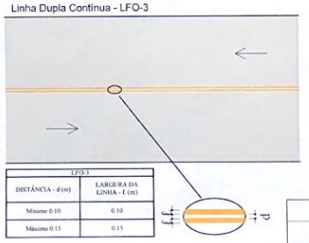

LFO-3	
DISTÂNCIA - d (m)	LARGURA DA LINHA - L (m)
Mínimo 0.10	0.10
Máximo 0.15	0.15

DETALHAMENTO DE SINALIZAÇÃO PARA LOMBADAS

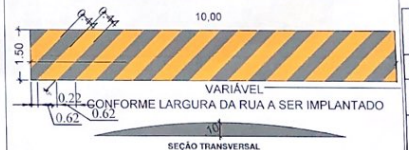

PREFEITURA MUNICIPAL DE CONSTANTINA
APROVADO
Constantina 10/03/21
Renata Cenci Signor
CREA/RS 093.177
Engenheira Civil

PREFEITURA MUNICIPAL DE CONSTANTINA
AV. JOÃO MAFESSONI, Nº 483 - CONSTANTINA/RS
Fone: 54 33363 8100

Engª Civil Michelli Delatorre
CREA/SC 81290-3

OBRA: CAPEAMENTO ASFÁLTICO

LOCALIZAÇÃO: EXTENSÃO RUA NEREU RAMOS, CONSTANTINA/RS

ASSINATURAS:
PREFEITO MUNICIPAL
RESPONSÁVEL TÉCNICO

ESCALA: 1/750
DESENHO:
DATA: MAR/2021
ÁREA: 3.917,19m²

PROJETO DETALHES

06