

QUADRO DE VOLUMES

SERVIÇOS	VOLUME (m³)
CAMADA DE REPERFILAGEM e=3,00cm	117,52
CAMADA DE CAPEAMENTO e=3,00cm	74,34
LOMBADA (1,50M, e=0,10cm)	1,95


QUADRO DE ÁREAS

ÁREA (m²)	COMPRIMENTO (m)	LARG. MÉDIA (m)
RUA NEREU RAMOS TRECHO 01	1.550,00	13,00
RUA NEREU RAMOS TRECHO 02	2.387,19	209,14
		11,13

LEGENDA

REPERFILAGEM	
CAPA DE ROLAMENTO	

Obs.: A largura é medida pois foi efetuada medição de todos os trechos existentes.  
A área foi obtida através de medição em planta de um bloco formado pelas medições exatas das ruas e seus encontros com outras.

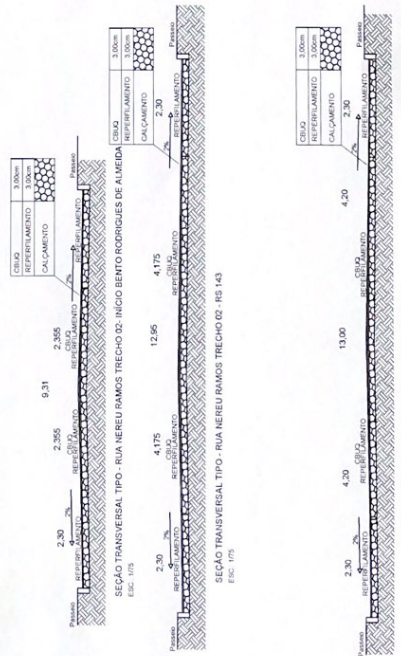

**PREFEITURA MUNICIPAL DE CONSTANTINA**  
**APPROVADO**  
 Constantina, 07 de Setembro de 2021  
 Engenheira Civil

**PREFEITURA MUNICIPAL DE CONSTANTINA**  
 AV. JOSÉ MARTELLI, N. 483 - CONSTANTINA/PR  
 Fone: 54 33383 8100

ESCALA: 1:500  
 DATA: 2021  
 FOLHA: 3 DE 7

LOCALIZAÇÃO: CAPEAMENTO ASFÁLTICO  
 LOCAL: EXTENSÃO RUA NEREU RAMOS, CONSTANTINA/PR  
 ASSINATURAS: [Assinatura] RESPONSÁVEL TÉCNICO

Projeto Geométrico

**02**