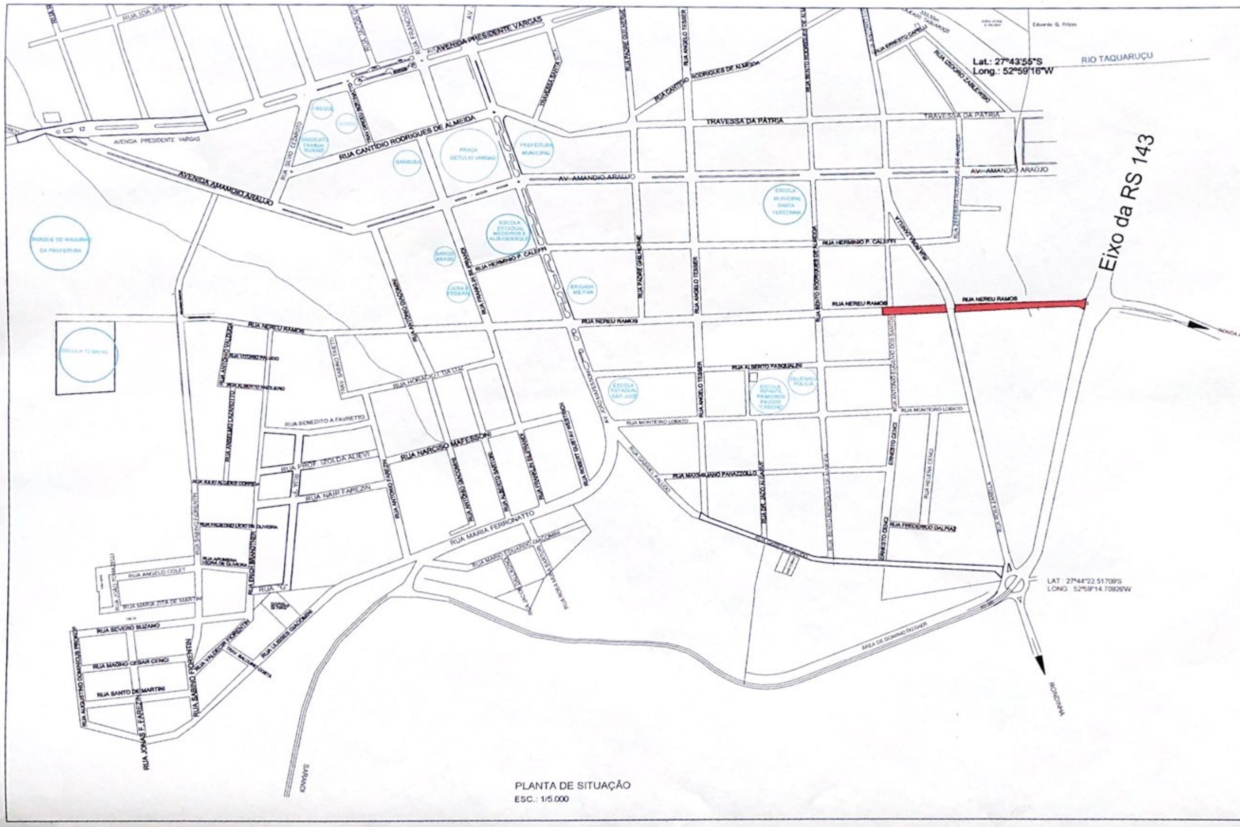

PLANTA DE SITUAÇÃO
ESC.: 1/5.000

LOCALIZAÇÃO DOS MATERIAIS DA JAZIDA DE USINA DE CBUQ

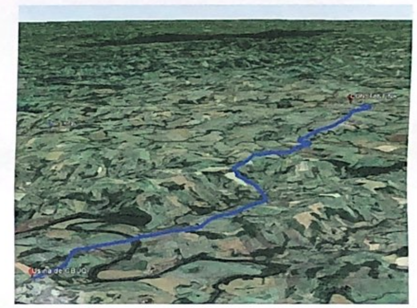

DMT - ESTRADA ASFALTADA = 13,00Km

PREFEITURA MUNICIPAL DE CONSTANTINA
APROVADO
Constantina ___/___/___
Renata Cenci Signor
CREA/RS 093 177
Engenheira Civil

PREFEITURA MUNICIPAL DE CONSTANTINA AV. JOÃO MAFESSONI, Nº 483 - CONSTANTINA/RS Fone: 54 33363 8100		Engº Civil Micheli Delatorre CREA/SC 81290-5
OBRA: CAPEAMENTO ASFÁLTICO		ESCALA: 1/750
LOCALIZAÇÃO: EXTENSÃO RUA NEREU RAMOS, CONSTANTINA/RS		DESENHO:
ASSINATURAS: PREFEITO MUNICIPAL Fidelvino Menegatto Prefeito Municipal	RESPONSÁVEL TÉCNICO	DATA: MAR/2021 ÁREA: 3.917,19m²
PLANTA DE SITUAÇÃO		01