


PLANTA DE SITUAÇÃO/LOCALIZAÇÃO  
ESC.: 1/750



PLANTA BAIXA POR BLOCOS

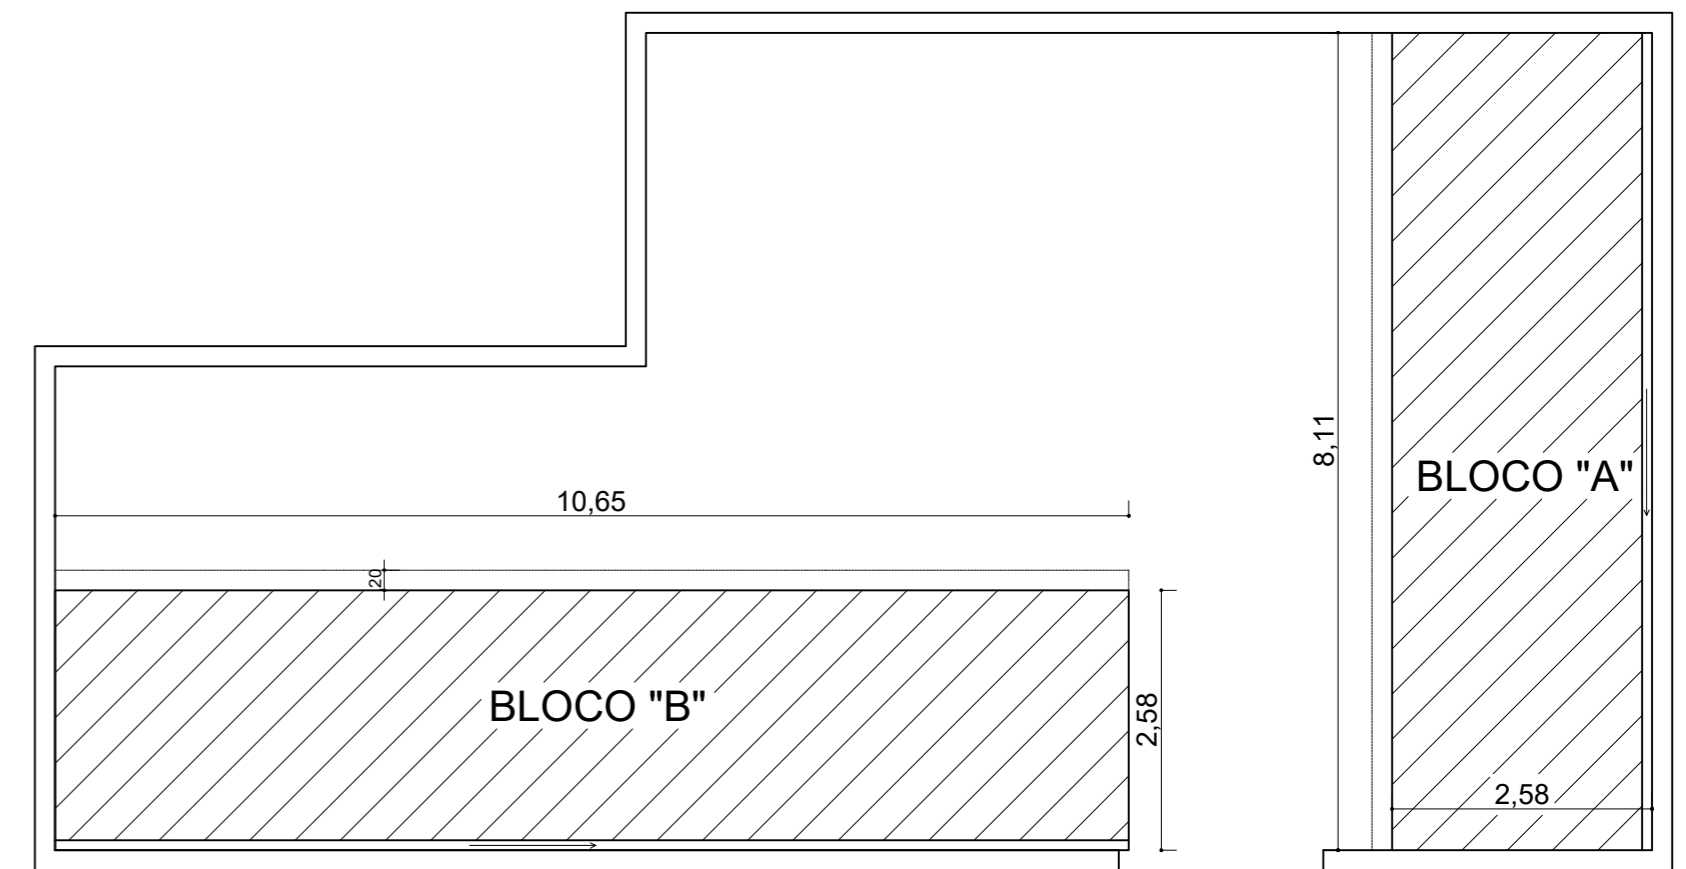

MUNICÍPIO DE CONSTANTINA-RS

FIDELVINO MENEGAZZO  
Prefeito Municipal

PROPRIETÁRIO: PREFEITURA MUN. DE CONSTANTINA

OBRA: PROJETO AMPLIAÇÃO CEMITÉRIO

LOCAL: CONSTANTINA/RS

RESP. TÉCNICO:

RENATA CENCI SIGNOR  
ENG. CIVIL CREA RS 093177

PLANTA DE SITUAÇÃO/LOCALIZAÇÃO E PLANTA BAIXA

DATA:  
MAIO/2023

ESCALA:  
INDICADA

ÁREA:  
50,35m<sup>2</sup>

DESENHO  
RENATA

PRANCHA:  
01/03