


CAPEAMENTO

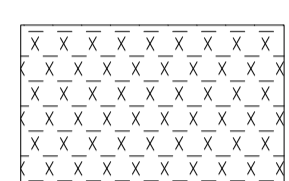


RETIRADA DE CALÇAMENTO

QUADRO DE VOLUMES	
SERVIÇOS	VOLUME
CAMADA DE REPERFILAGEM e= 4,00cm	51,37
CAMADA DE CAPEAMENTO e=3,00cm	38,53

QUADRO DE ÁREAS			
	ÁREA (m²)	COMPRIMENTO (m)	LARG. MÉDIA (m)
RUA LUIZ ZANELLA	1.284,34	158,44	8,10
MEIO-FIO		305,17	

RETIRADA DE CALÇAMENTO E RECOLOCAÇÃO PARA TUBULAÇÃO			
	ÁREA (m²)	COMPRIMENTO (m)	LARG. MÉDIA (m)
RETIRADA E RECOLOCAÇÃO DE CALÇAMENTO	26,22	32,78	0,80

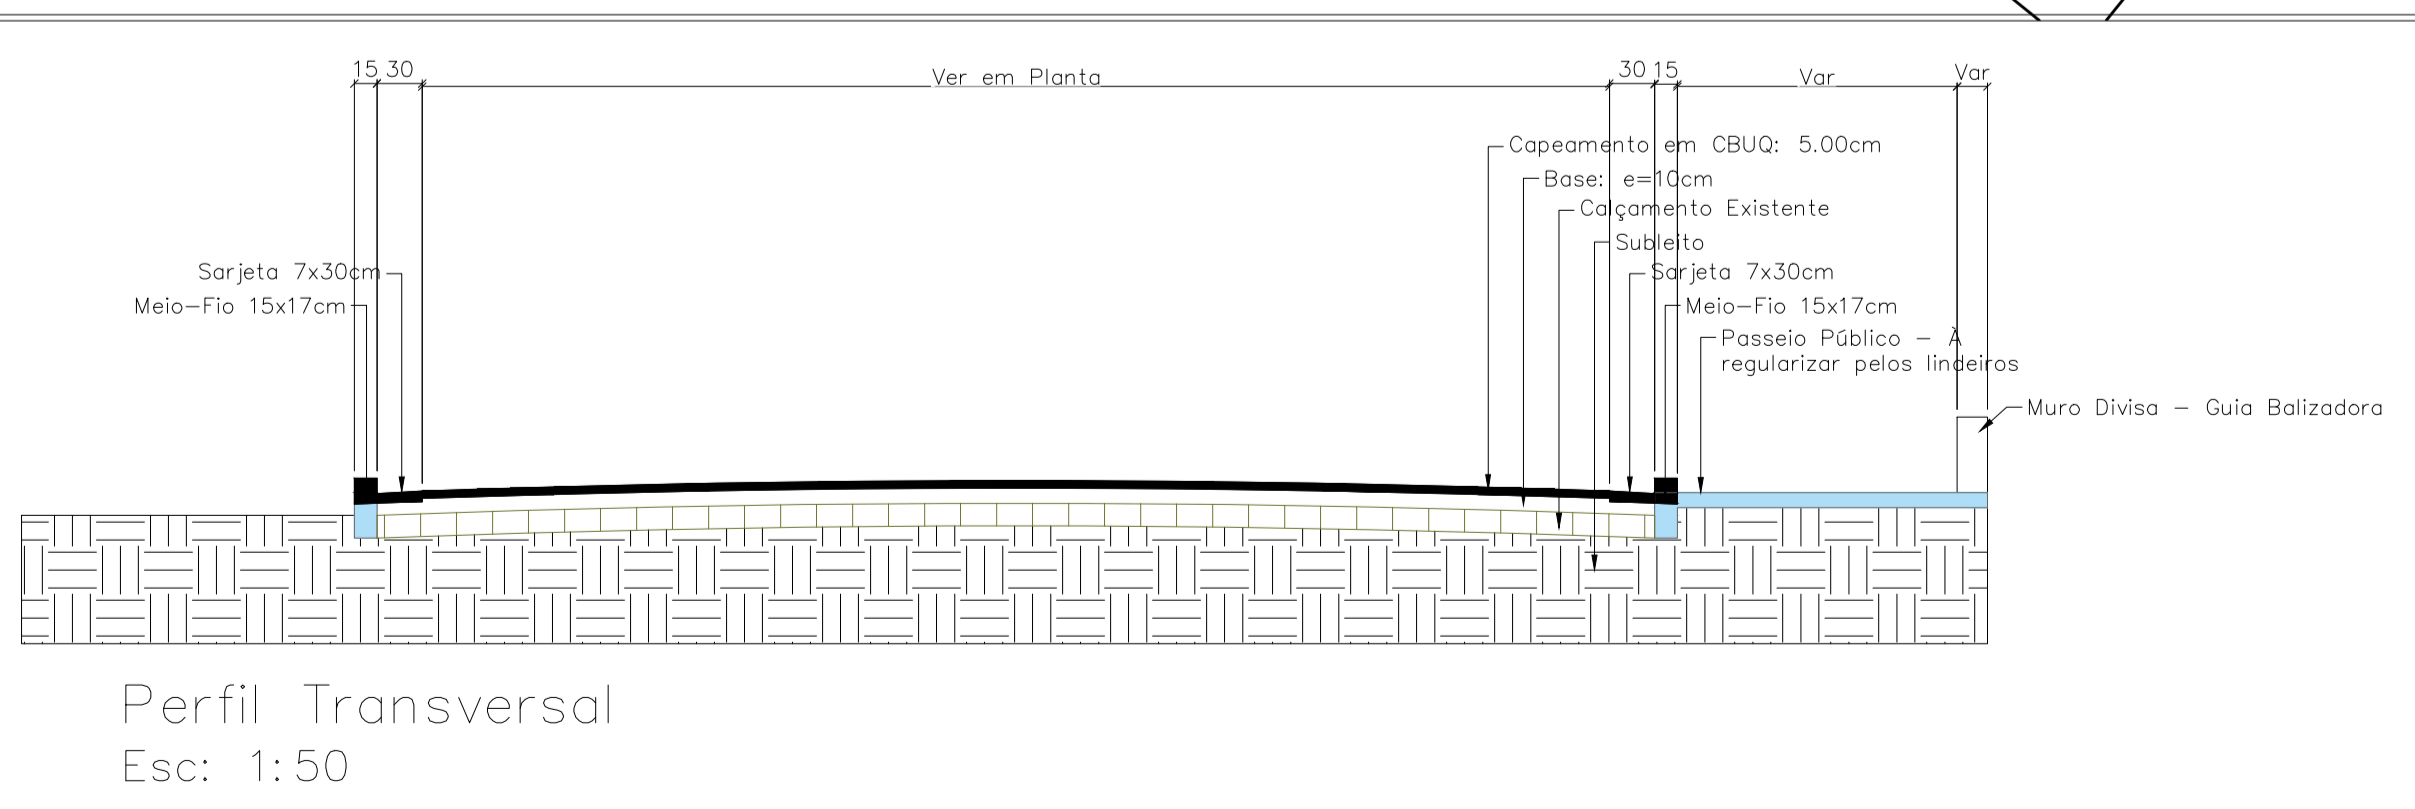

Perfil Transversal
Esc: 1:50



MUNICÍPIO DE CONSTANTINA-RS

FIDELVINO MENEGAZZO
Prefeito Municipal

PROPRIETÁRIO: PREFEITURA MUN. DE CONSTANTINA
OBRA: CAPEAMENTO ASFÁLTICO
LOCAL: Rua Luiz Zanella, Constantina - RS

RESP. TÉCNICO:

MICHELI DELATORRE
ENG. CIVIL CREA SC 81290-3

GEOMÉTRICO				FRANCHA:
DATA: 16/05/2023	ESCALA: 1:750	ÁREA:	DESENHO M.D	02