



Área utilizada para acessar as ruas

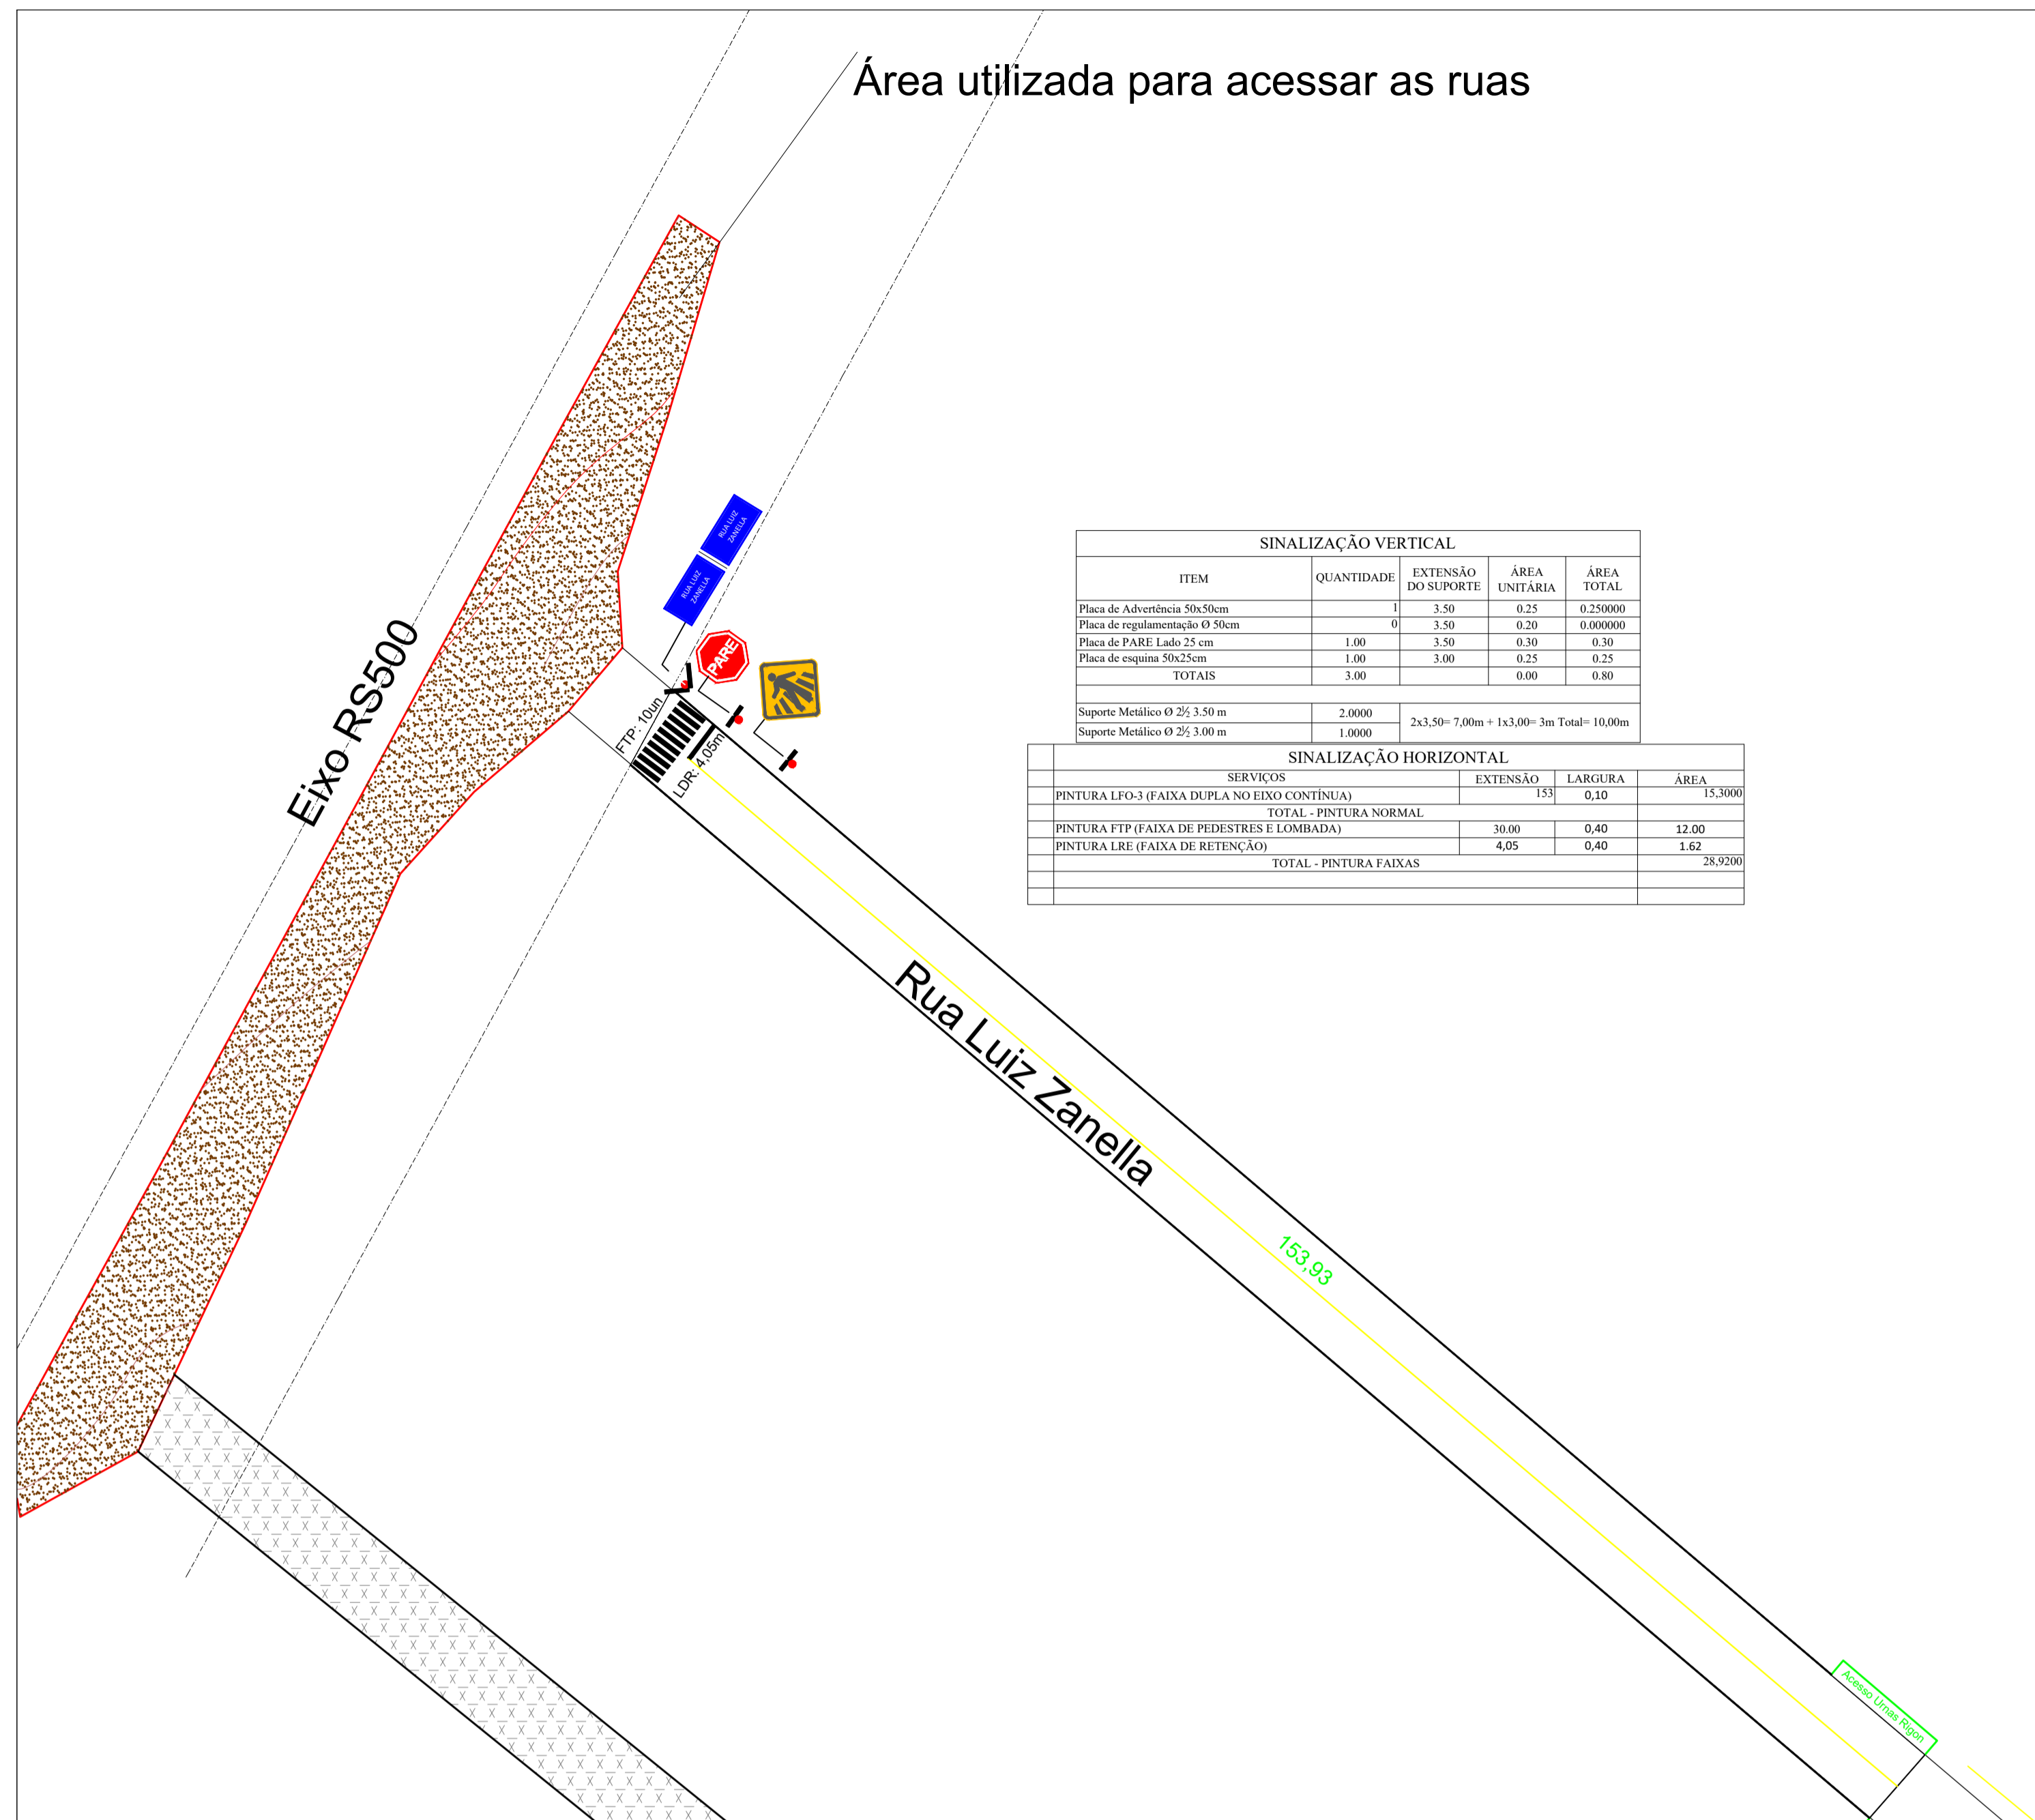


SINALIZAÇÃO VERTICAL				
ITEM	QUANTIDADE	EXTENSÃO DO SUPORTE	ÁREA UNITÁRIA	ÁREA TOTAL
Placa de Advertência 50x50cm	1	3,50	0,25	0,250000
Placa de regulamentação Ø 50cm	0	3,50	0,20	0,000000
Placa de PARE Lado 25 cm	1,00	3,50	0,30	0,30
Placa de esquema 50x25cm	1,00	3,00	0,25	0,25
TOTALS	3,00		0,00	0,80
Supporte Metálico Ø 25; 3,50 m	2,0000			
Supporte Metálico Ø 25; 3,00 m	1,0000			
		2x3,50 + 7,00m + 1x3,00 = 3m	Total=	10,00m

SINALIZAÇÃO HORIZONTAL				
SERVIÇOS	EXTENSÃO	LARGURA	ÁREA	
PINTURA LPO-3 (FAIXA DUPLA NO EIXO CONTÍNUA)	133	0,10	13,3000	
TOTAL - PINTURA NORMAL				
PINTURA FTP (FAIXA DE PEDESTRES E LOMBADA)	30,00	0,40	12,00	
PINTURA LRE (FAIXA DE RETENÇÃO)	4,05	0,40	1,62	
TOTAL - PINTURA FAIXAS				26,9200

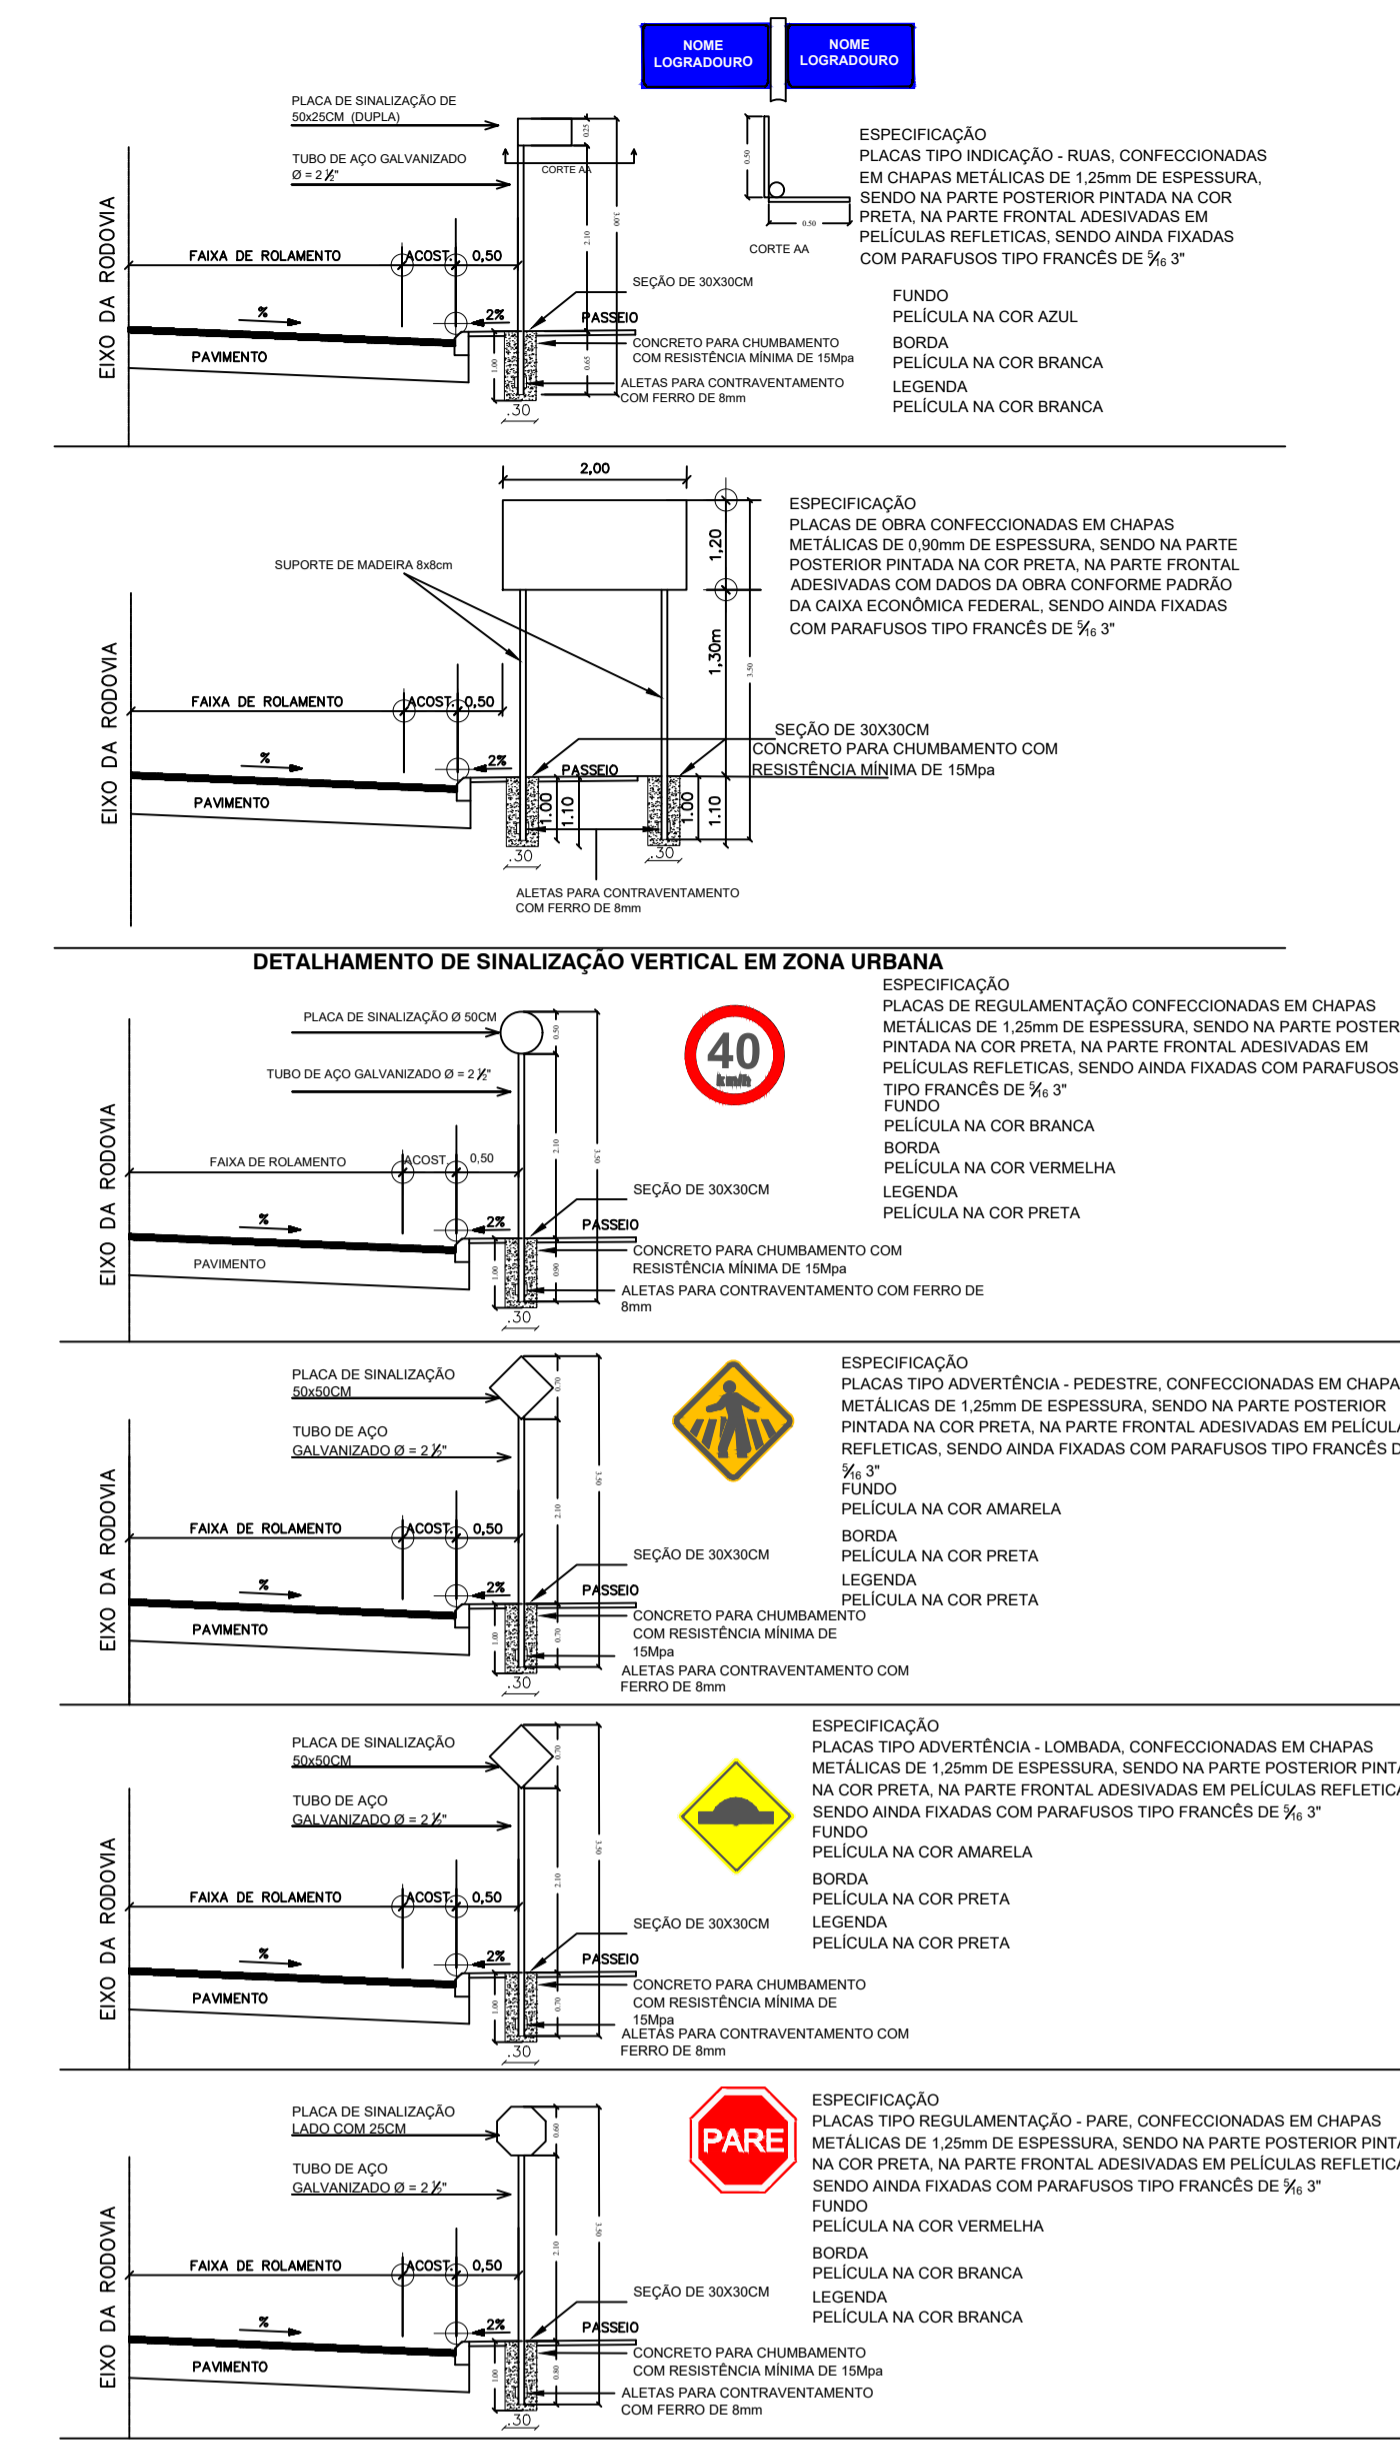

SINALIZAÇÃO HORIZONTAL EM ZONA URBANA

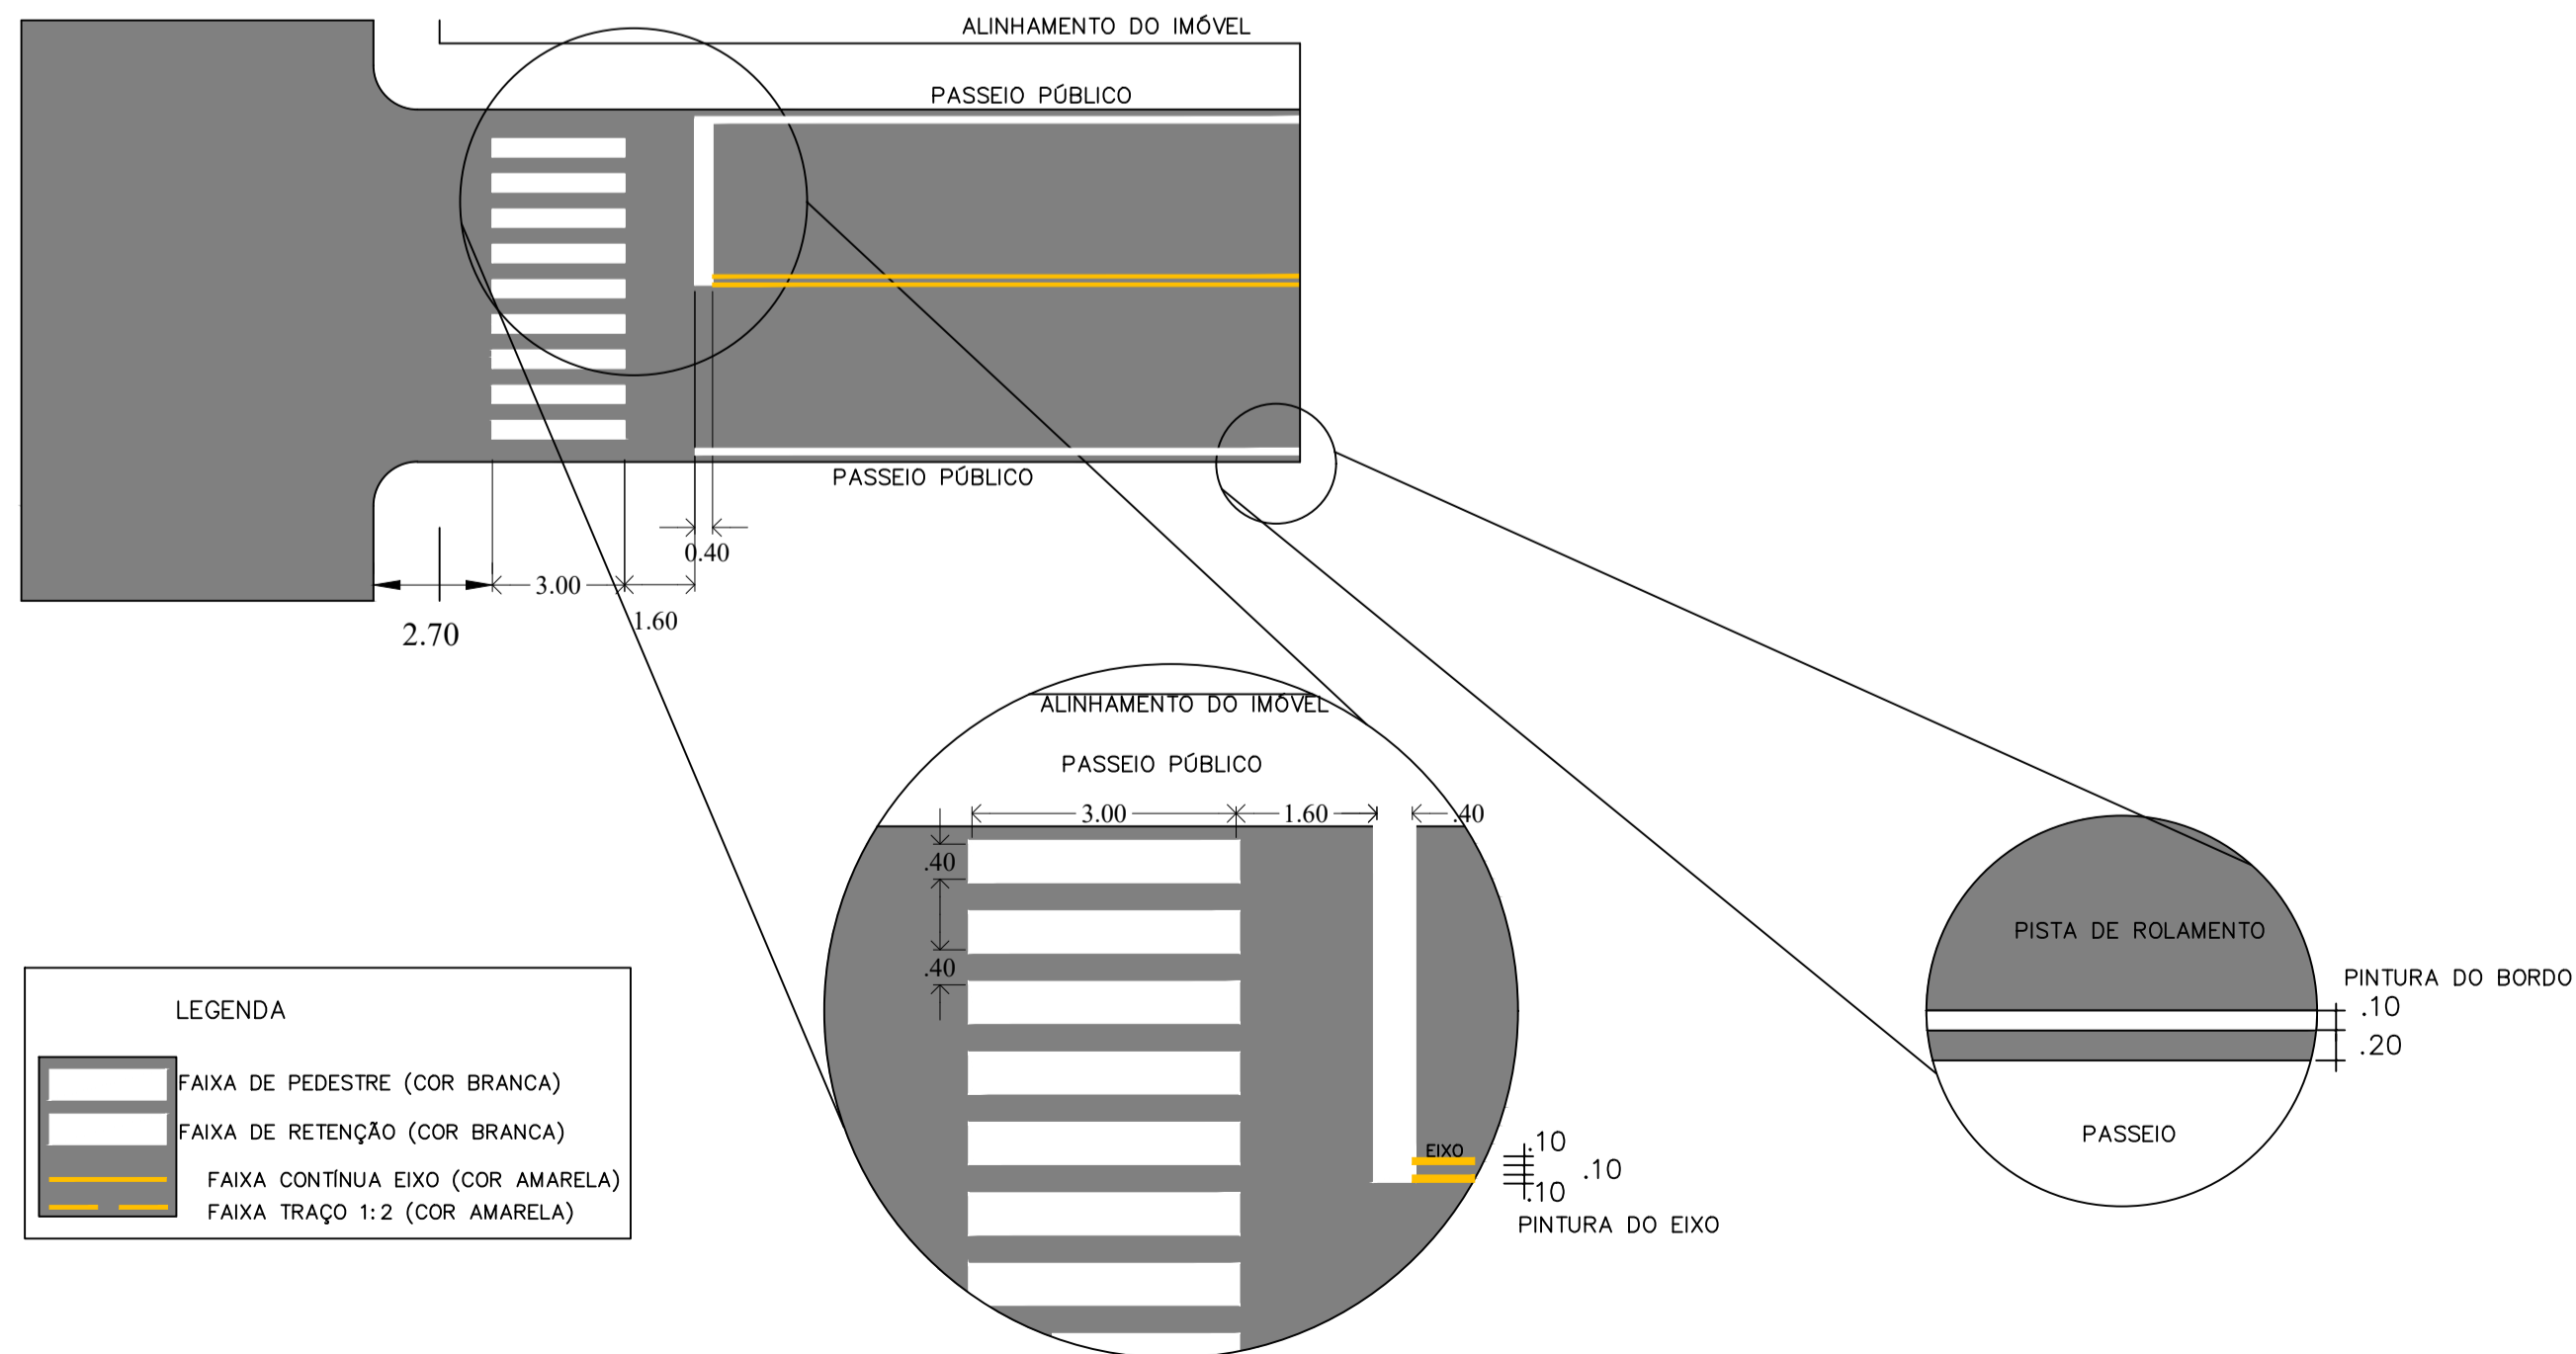

	MUNICÍPIO DE CONSTANTINA-RS
	FIDELVINO MENEGAZZO Prefeito Municipal
PROPRIETÁRIO: PREFEITURA MUN. DE CONSTANTINA OBRA: CAPEAMENTO ASFÁLTICO LOCAL: Rua Luiz Zanella, Constantina - RS	RESP. TÉCNICO: MICHELI DELATORRE ENG. CIVIL CREA SC 81290-3
DATA: 16/05/2023 ESCALA: 1:750 ÁREA:	DESENHO: M.D PRANCHA: 04