



Projeto cobertura existente
Escala: 1/75

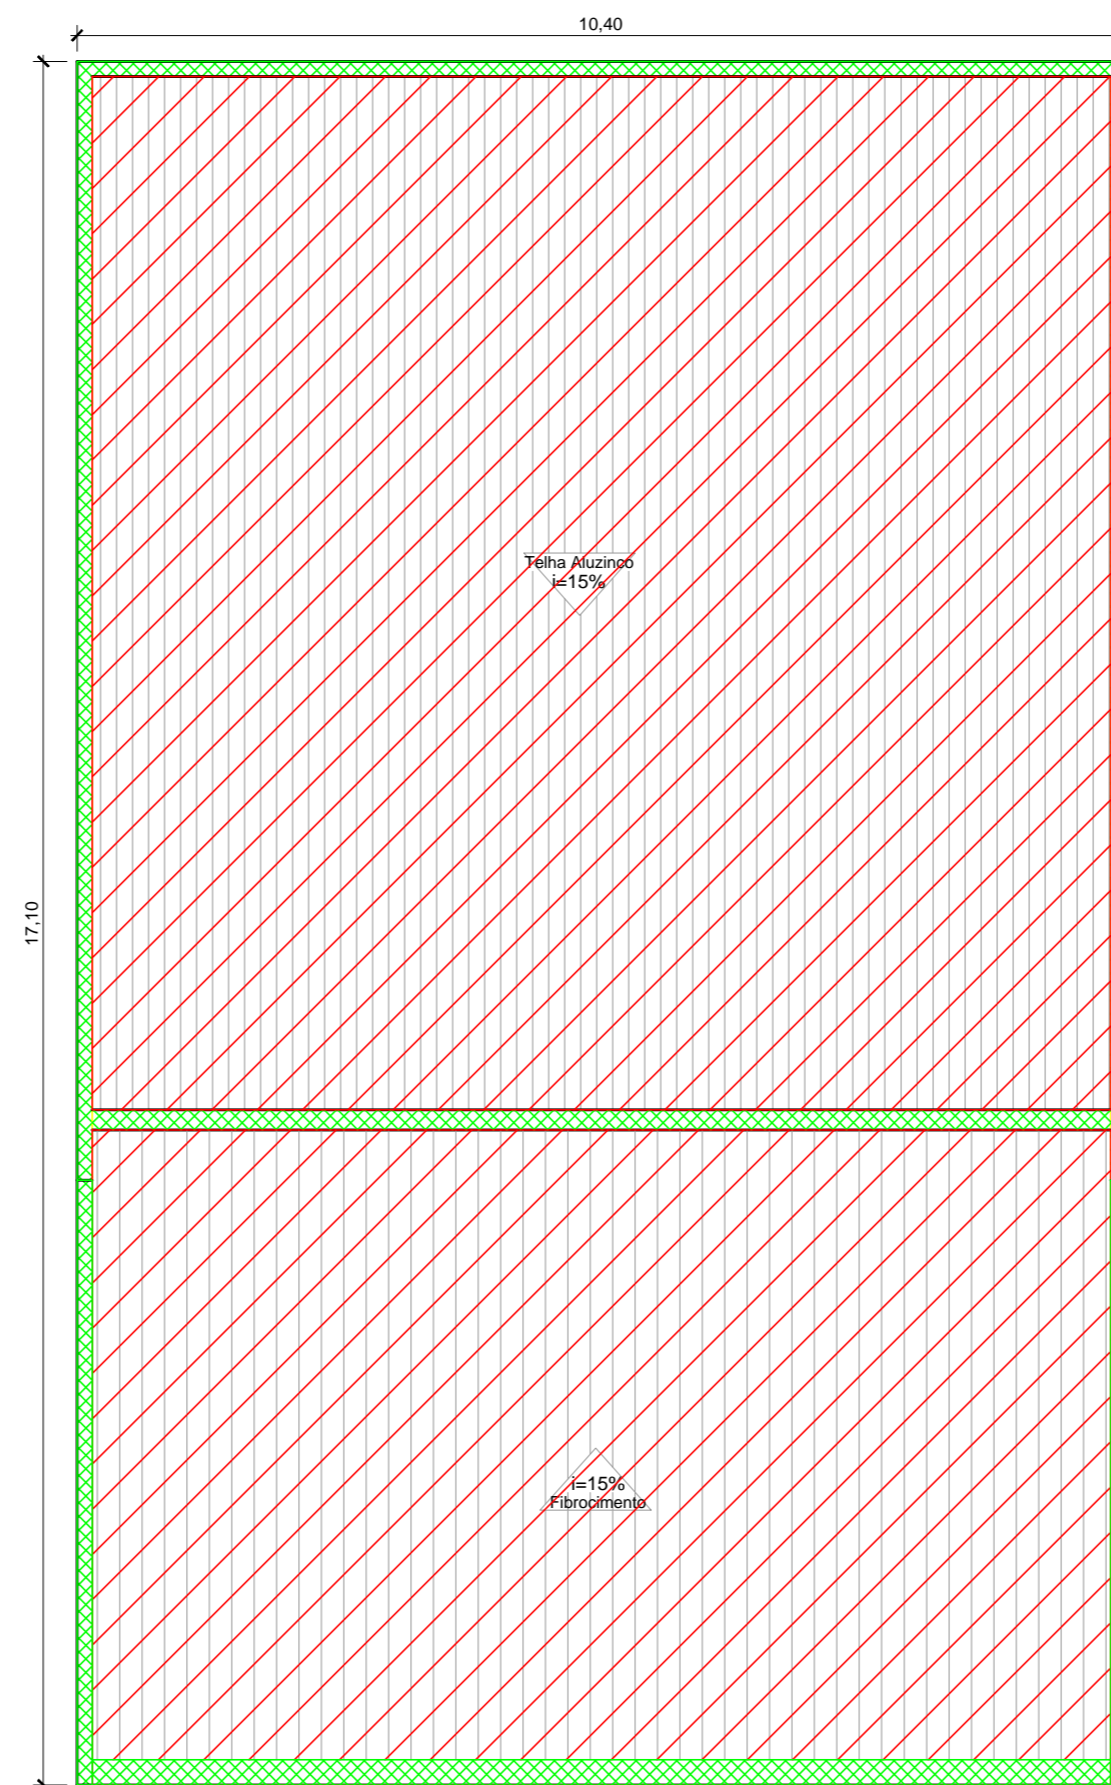


Projeto serviços a serem executados
Escala: 1/75

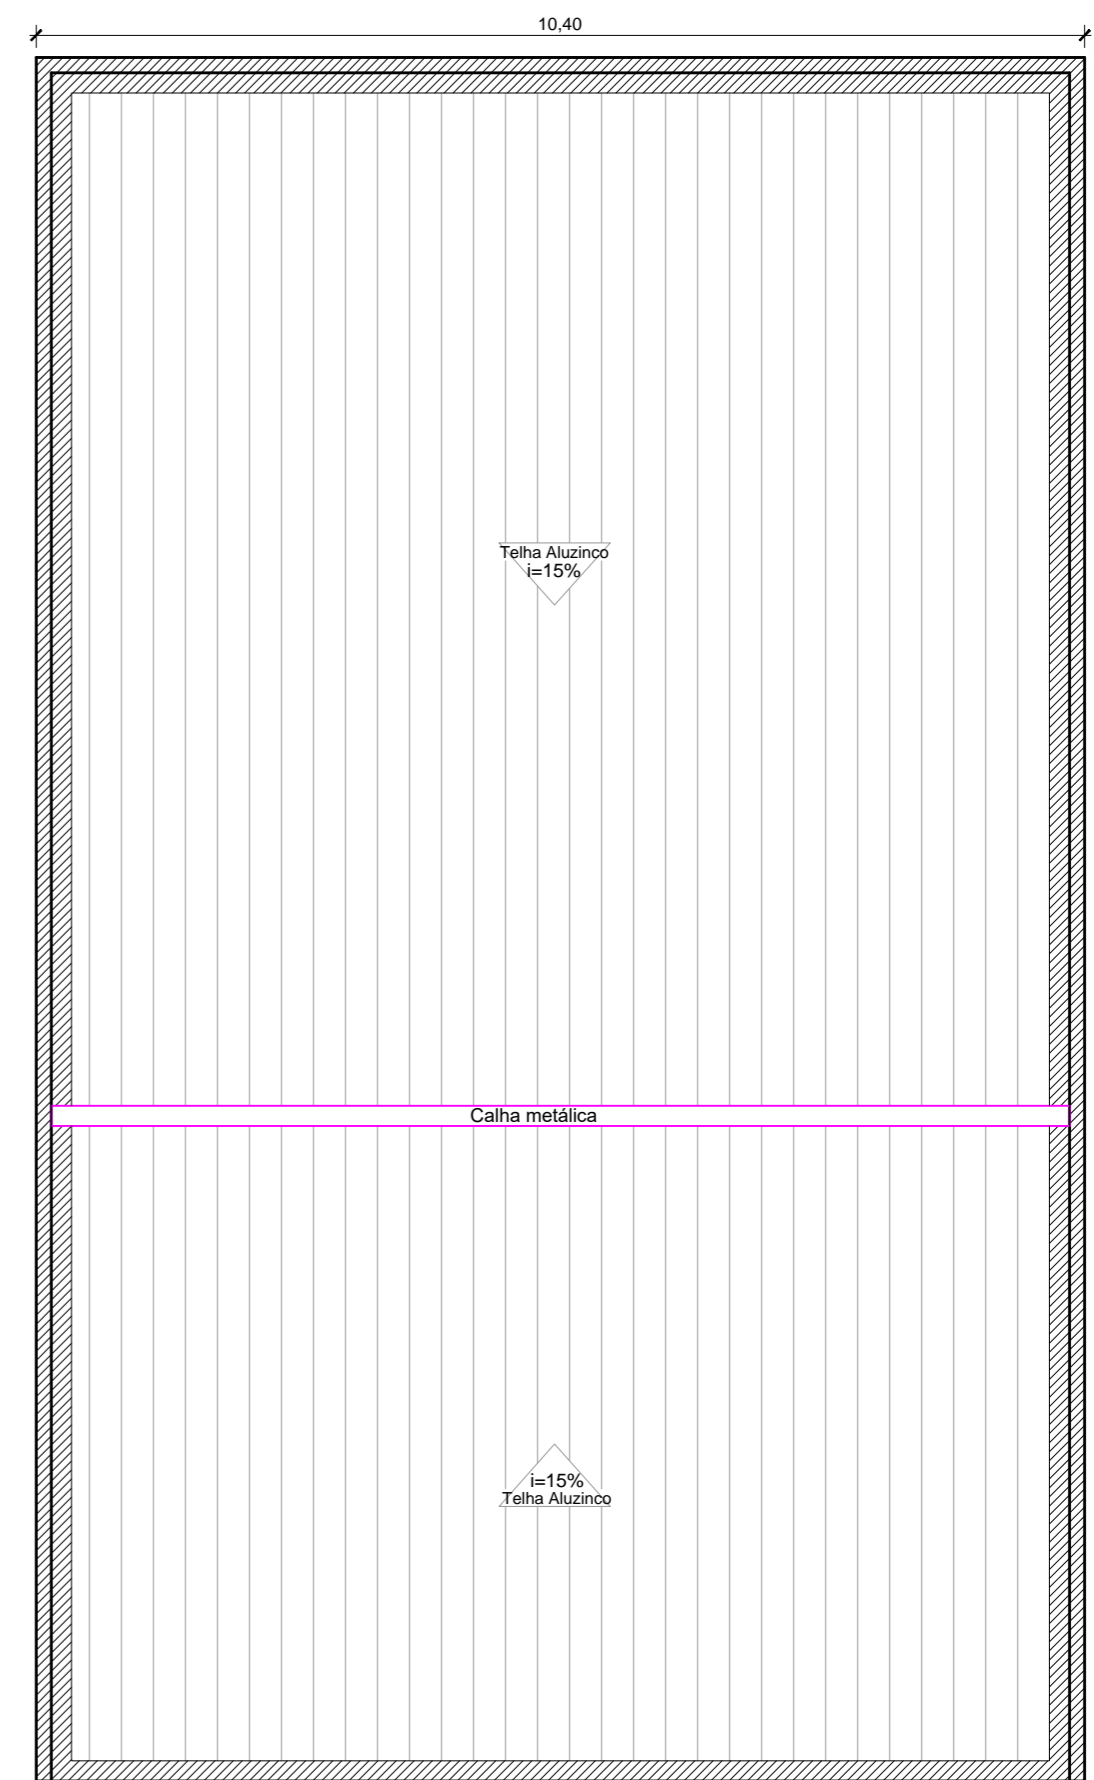

Projeto reforma finalizada
Escala: 1/75

LEGENDA DOS SERVIÇOS	
	Remoção e substituição de lajeas reforço da estrutura e substituição do telhado existente
	Remoção de calhas, algerosas e demolição da alvenaria existente

LEGENDA DOS SERVIÇOS	
	Calha metálica nova instalada
	Rufos e Algeroz novos instalados

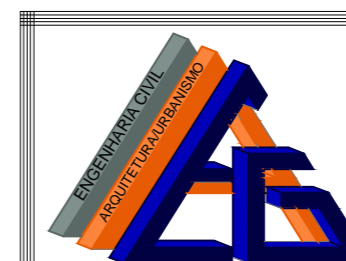

ENGENHARIA CIVIL
Eng.º ELTON LUIZ GIACOMINI
CREA-RS 64.465
Email: eltongiacomini@yahoo.com.br

ARQUITETURA E URBANISMO
Arq.ª ELIANE BRESSAN GIACOMINI
CAU-RS 85839-0
Email: elianebgiacomini@yahoo.com.br

LAJES PRÉ-MOLDADAS
RUA FRANCISCO ANZILIEIRO-56
FONE.: 054-3363-1274
CONSTANTINA-RS.

OBRA:
PROJETO DE REFORMA

PRANCHA:
01

RUA CANTÍDIO RODRIGUES DE ALMEIRA Nº232, CENTRO, CONSTANTINA-RS
ENDEREÇO DA OBRA

PROPRIETÁRIO (A) - CAMARA MUNICIPAL DE VEREADORES DE CONSTANTINA-RS
CNPJ - 10.977.416/0001-18

RESP. TÉCNICO- ENG.º CIVIL ELTON LUIZ GIACOMINI
CREA-RS 64.465

ESCALA:
INDICADA

ÁREA:
180,00m²

DATA:
JANEIRO / 2024

DISCRIMINAÇÃO:
PLANTAS BAIXAS, CORTES, FACHADAS E COBERTURA