0+0

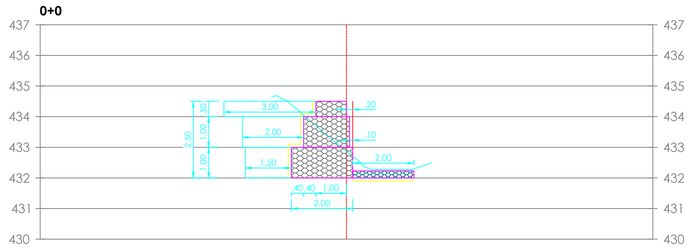

0+10

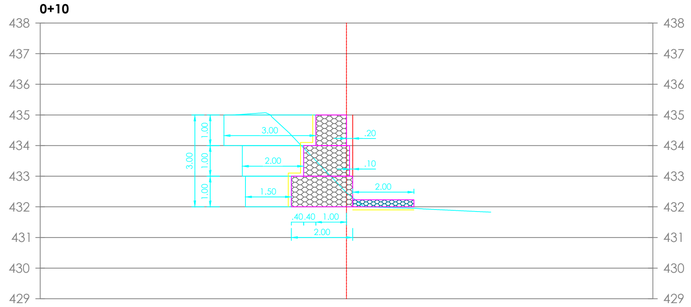

0+20

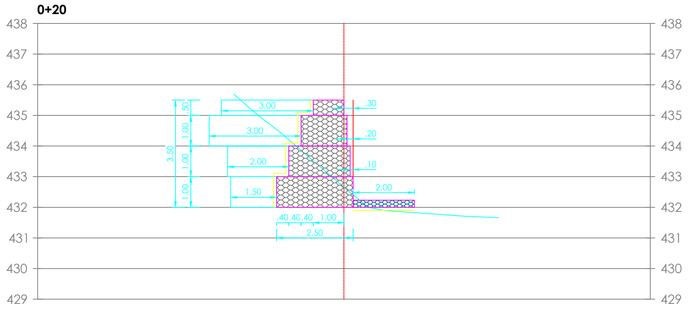

0+30

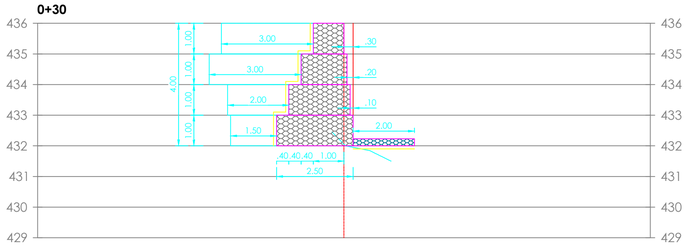

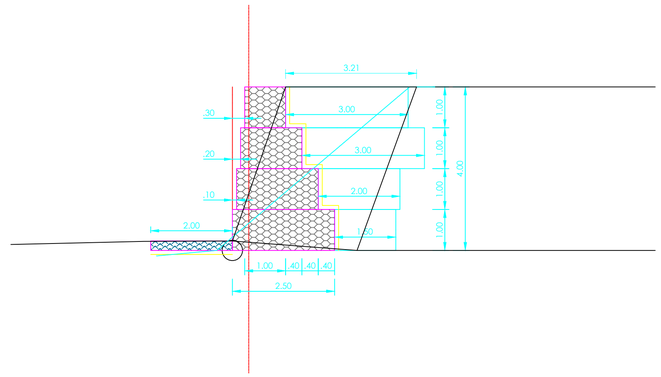

CORTE TRANSVERSAL
esc.: 1/75

Vista Frontal Esquemática
Ext.: 31,0m
Escala: 1:100

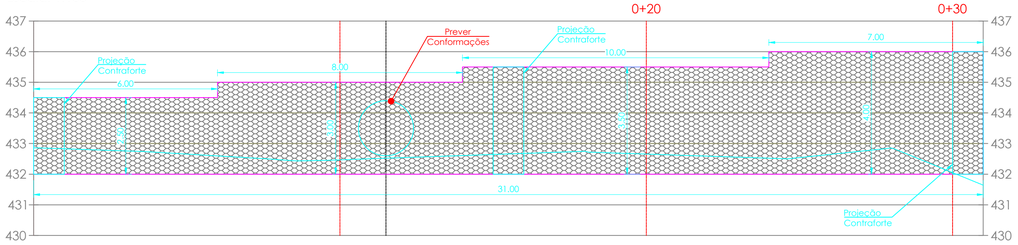

Seção Crítica
Estaca 0+30
Escala: 1:100

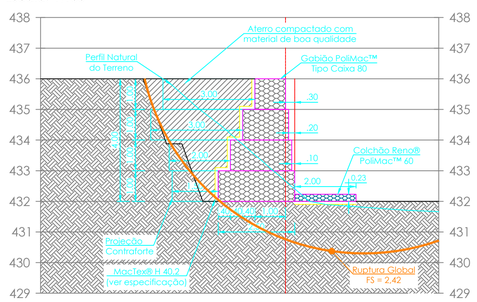

MUNICÍPIO DE CONSTANTINA-RS

FIDELVINO MENEGAZZO
Prefeito Municipal

PROPRIETÁRIO: PREFEITURA MUN. DE CONSTANTINA

OBRA: MURO DE CONTENÇÃO DO TIPO GABIÃO

LOCAL: Rua Antônio e. dos Santos, esq. Av. Presidente Vargas, Constantina - RS

RESP. TÉCNICO:

RENATA CENCI SIGNOR
ENGº. CIVIL CREA RS 093177

SEÇÕES TRANSVERSAIS E LONGITUDINAL

PRANCHA: 02/02

DATA: MARÇO / 2024

ESCALA: INDICADA

EXTENSÃO: 35,32m

DESENHO: RENATA