



PROJETO GEOMÉTRICO- CALÇADAS  
esc.: 1/200



LEVANTAMENTO PLANIALTIMÉTRICO  
esc.: 1/200

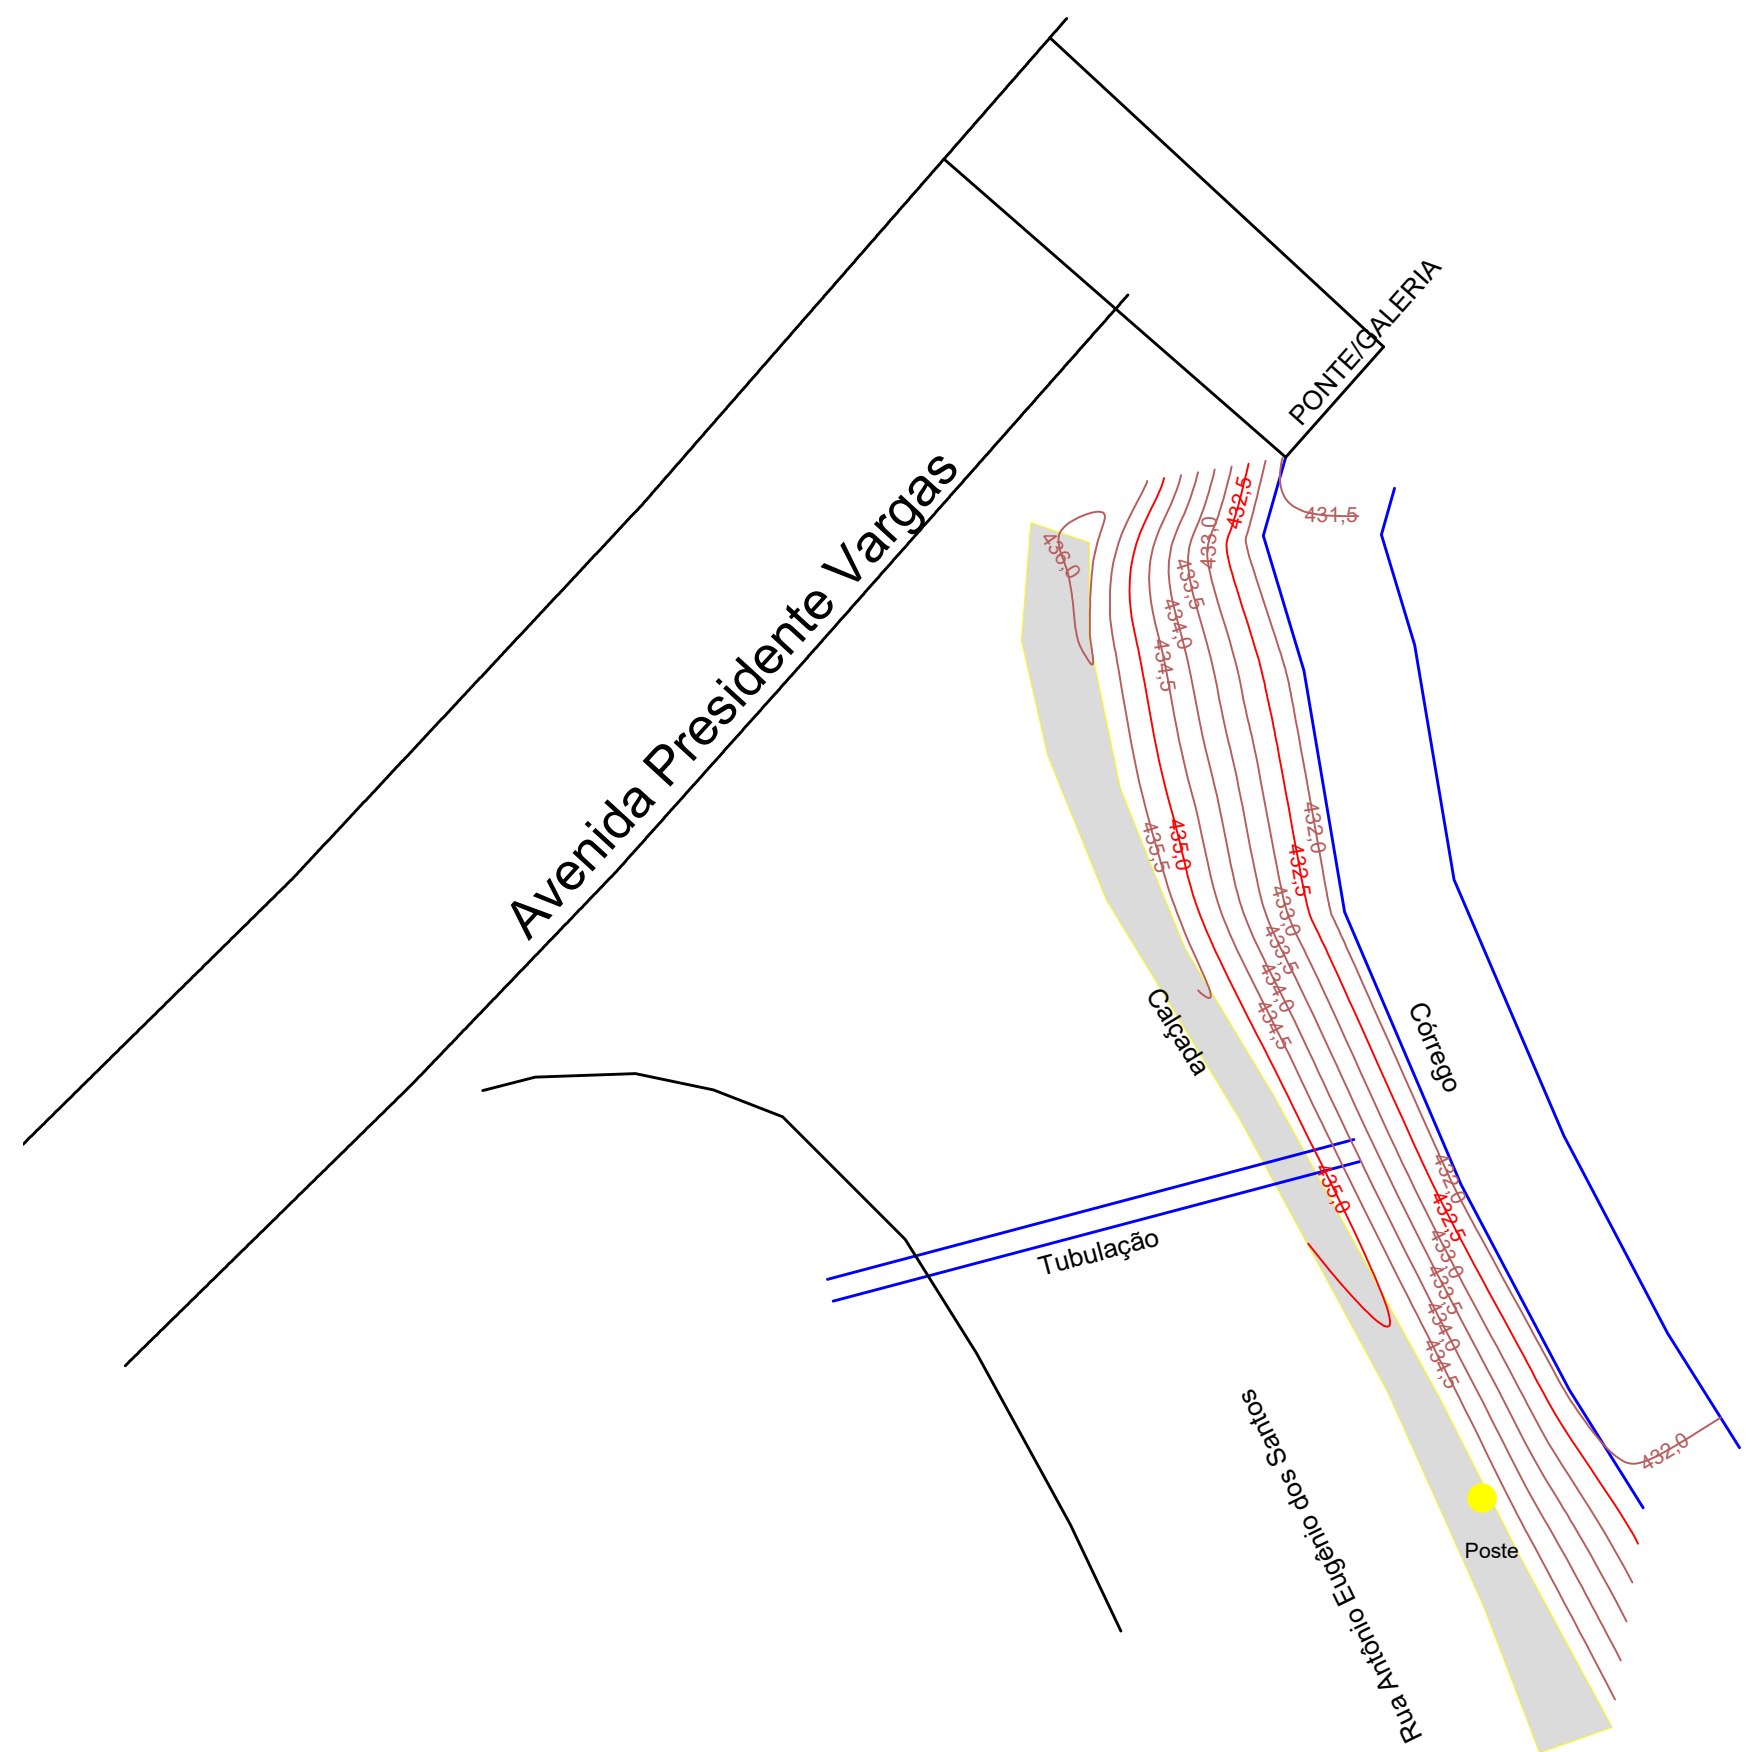


PLANTA DE SITUAÇÃO EM RELAÇÃO A CIDADE  
S/ESC.

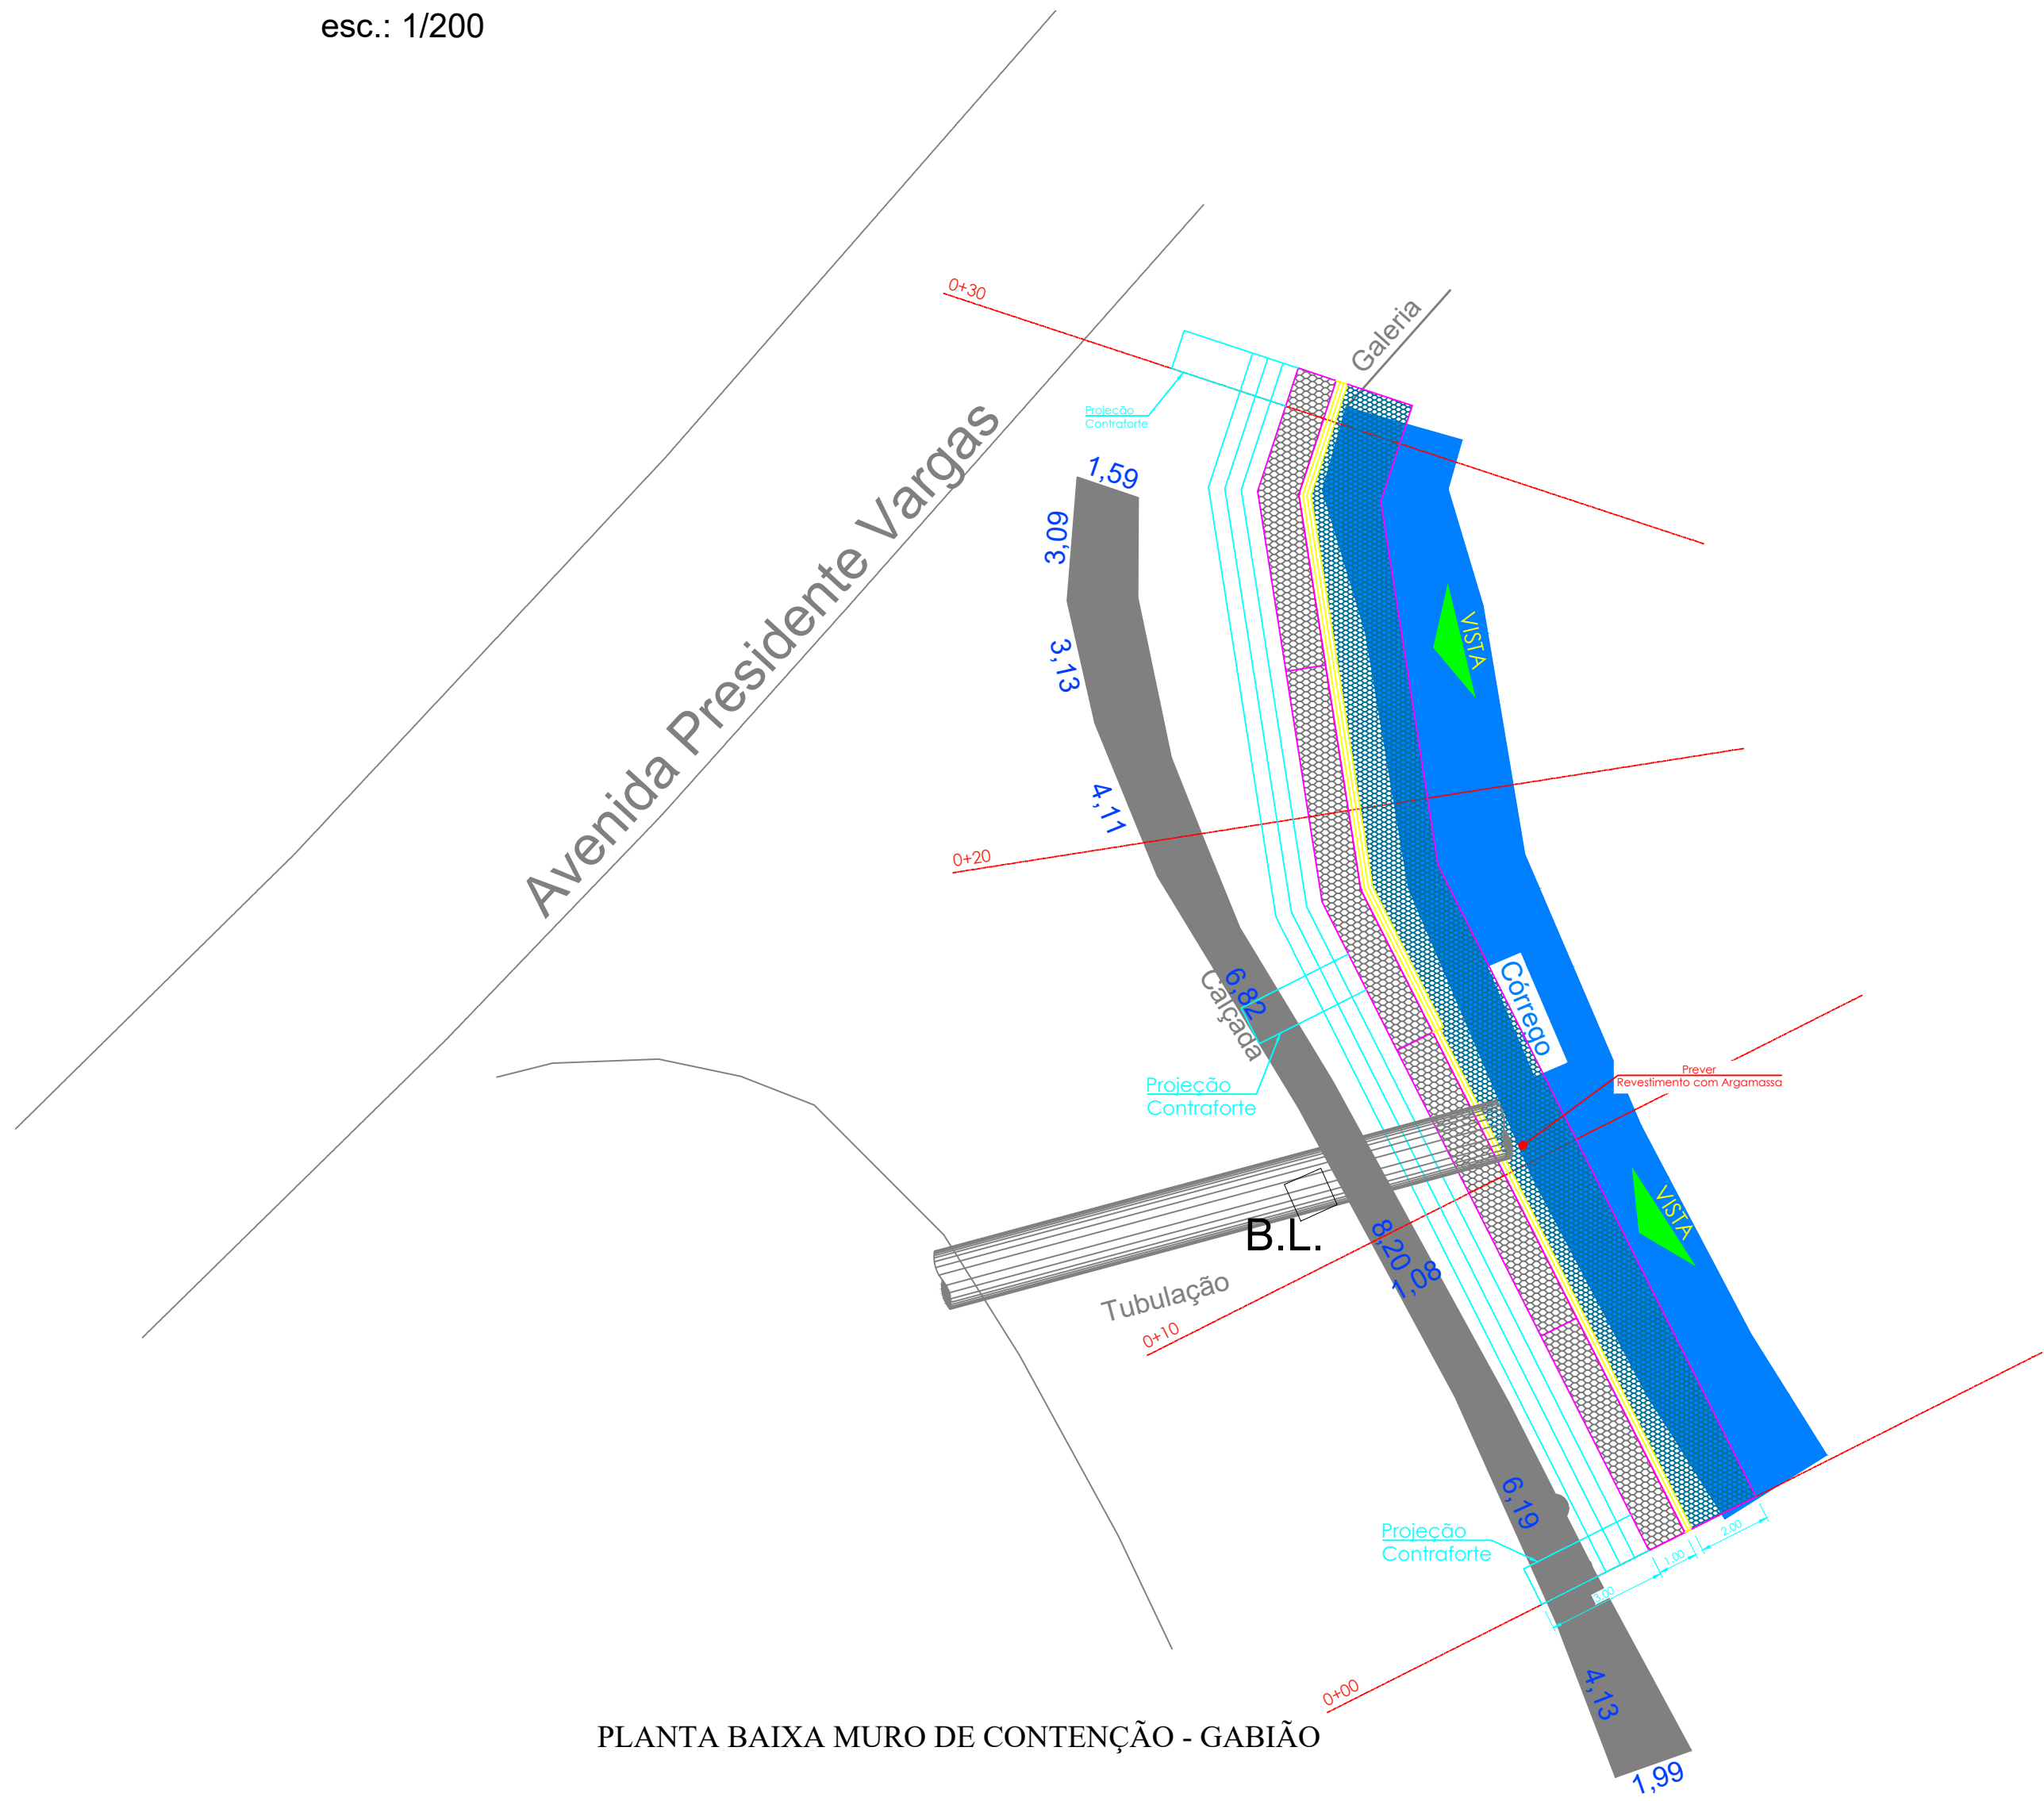

PLANTA BAIXA MURO DE CONTENÇÃO - GABIÃO

LOCALIZAÇÃO DOS MATERIAIS DA JAZIDA DE PEDRAS

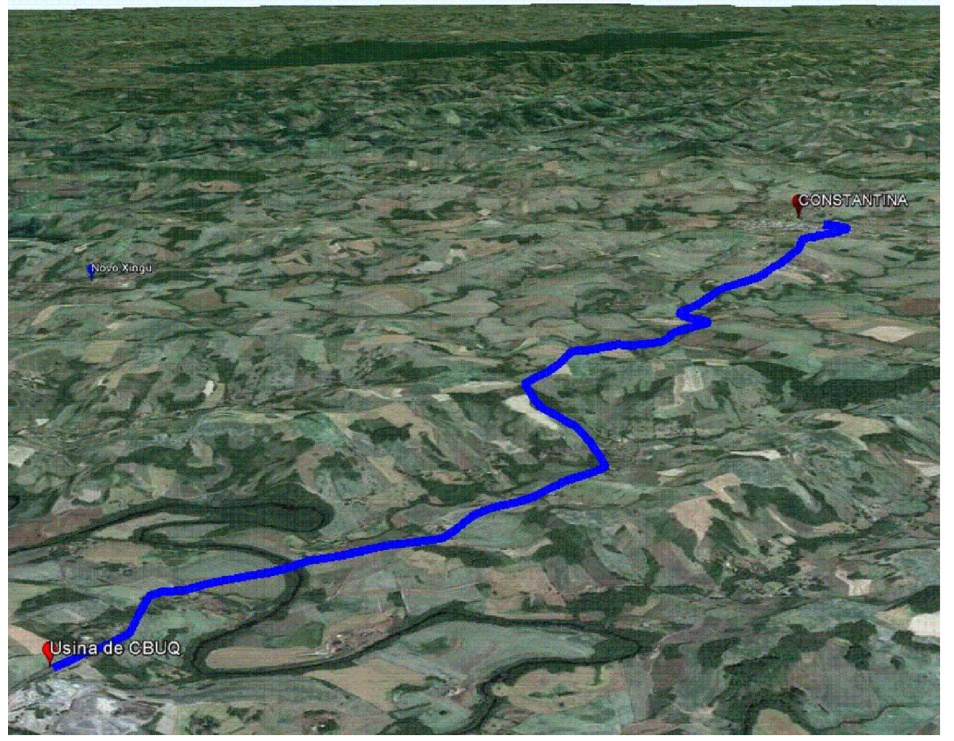

DMT - ESTRADA ASFALTADA = 13,00Km

	MUNICÍPIO DE CONSTANTINA-RS		
	FIDELVINO MENEGAZZO Prefeito Municipal		
PROPRIETÁRIO: PREFEITURA MUN. DE CONSTANTINA OBRA: MURO DE CONTENÇÃO DO TIPO GABIÃO LOCAL: Rua Antônio e. dos Santos, esq. Av. Presidente Vargas, Constantina - RS	RESP. TÉCNICO:  RENATA CENCI SIGNOR ENG. CIVIL CREA RS 093177		
PLANTA DE SITUAÇÃO, PROJETO GEOMÉTRICO			
PRANCHA: <b>01/02</b>			
DATA: MARÇO / 2024	ESCALA: INDICADA	EXTENSÃO: 35,32m	DESENHO: RENATA