

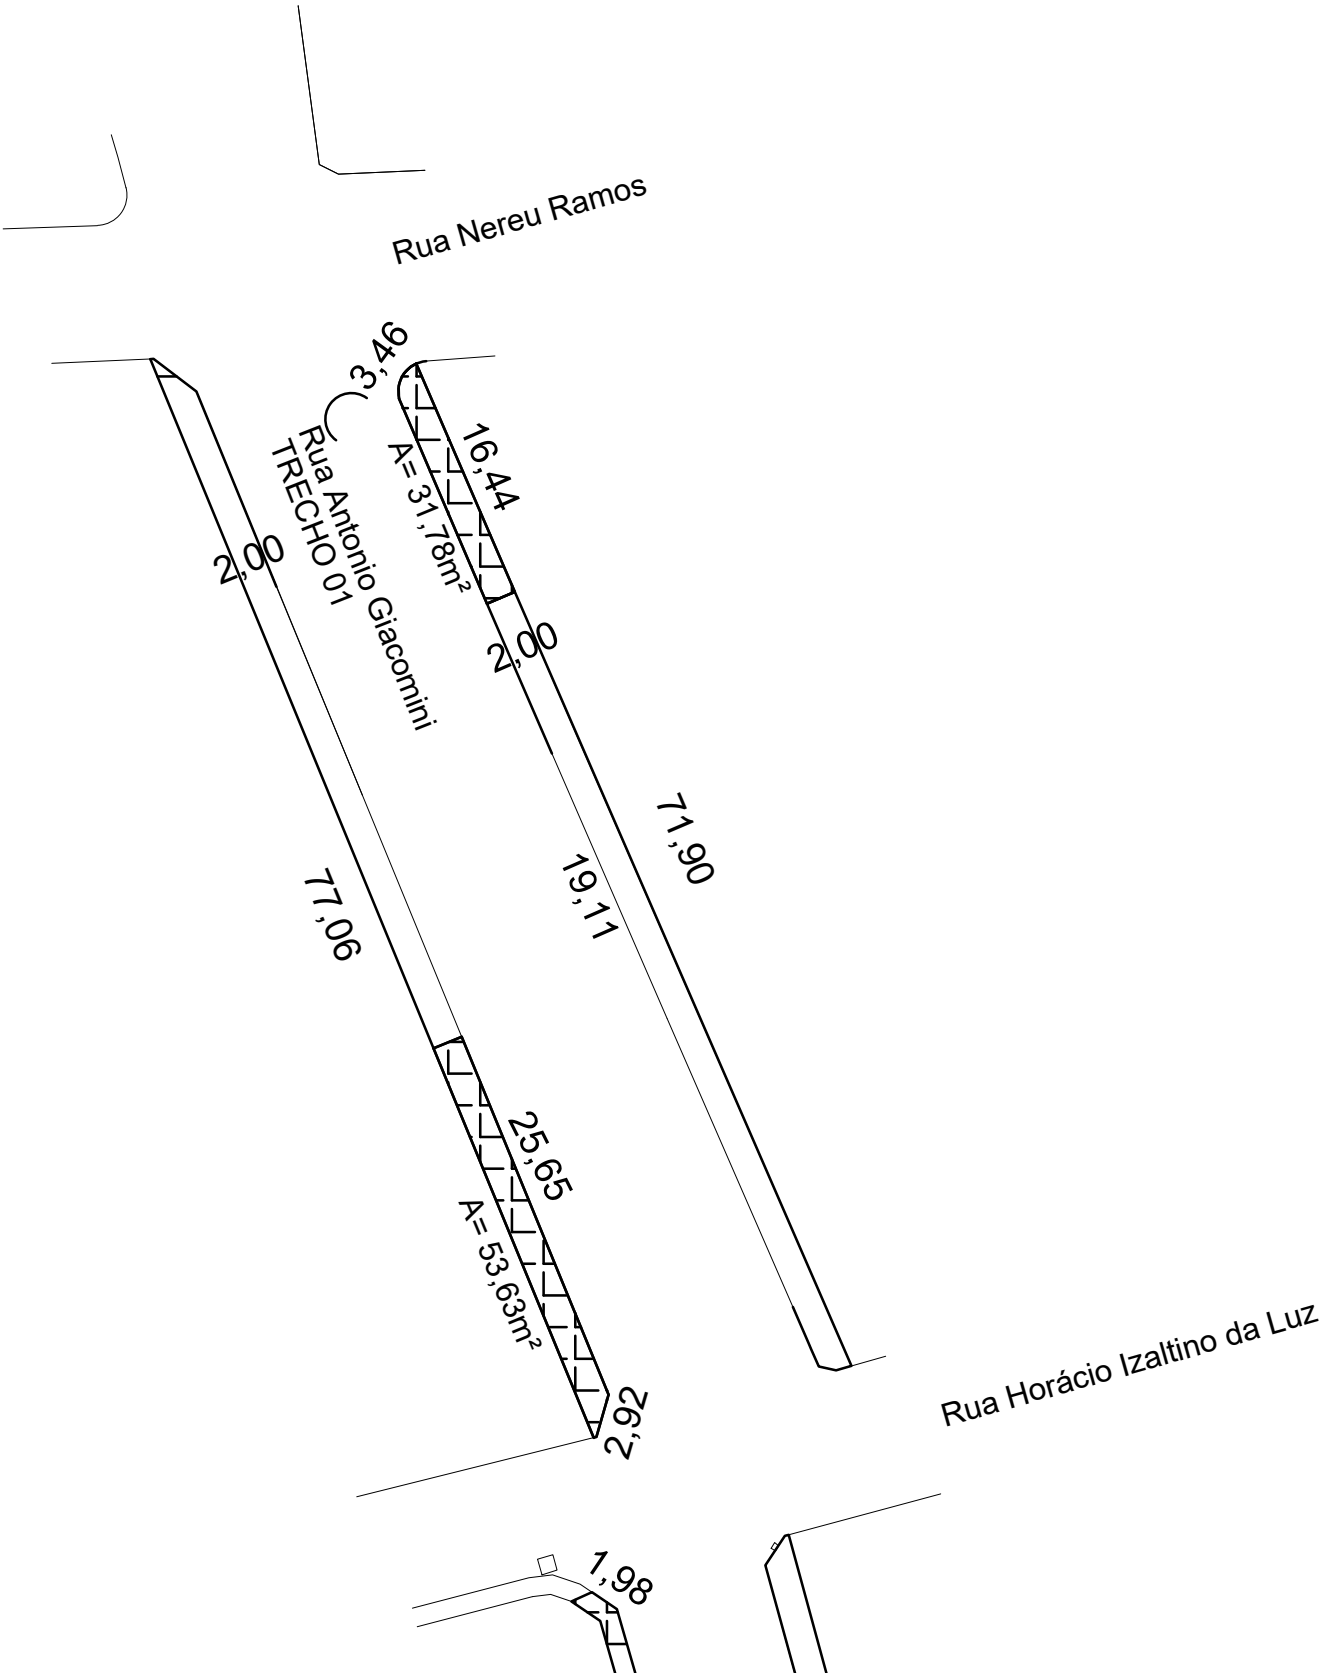


PASSEIOS	
	Passeios a serem executados
	Reforma de meio fio existente



MUNICÍPIO DE CONSTANTINA-RS

FIDELVINO MENEGAZZO
Prefeito Municipal

PROPRIETÁRIO: PREFEITURA MUN. DE CONSTANTINA
OBRA:
LOCAL: Rua Antonio Giacomini
Constantina-RS

RESP. TÉCNICO:

MICHELI DELATORRE
ENG. CIVIL CREA SC 81290-3

PASSEIOS - TRECHO 01

PRANCHA:

DATA:
10/10/2023

ESCALA:
1:500

ÁREA:

DESENHO
M.D

06