

OBRA:


MUNICIPIO DE CONSTANTINA

Avenida João Mafessoni, Nº 483 - Bairro Centro - Constantina/RS

PROPRIETÁRIO:

DIVISÓRIAS DE EUCATEX PARA FARMÁCIA CENTRAL

DIREITOS AUTORAIS RESERVADOS. LEI 9.610 DE 19.02.98

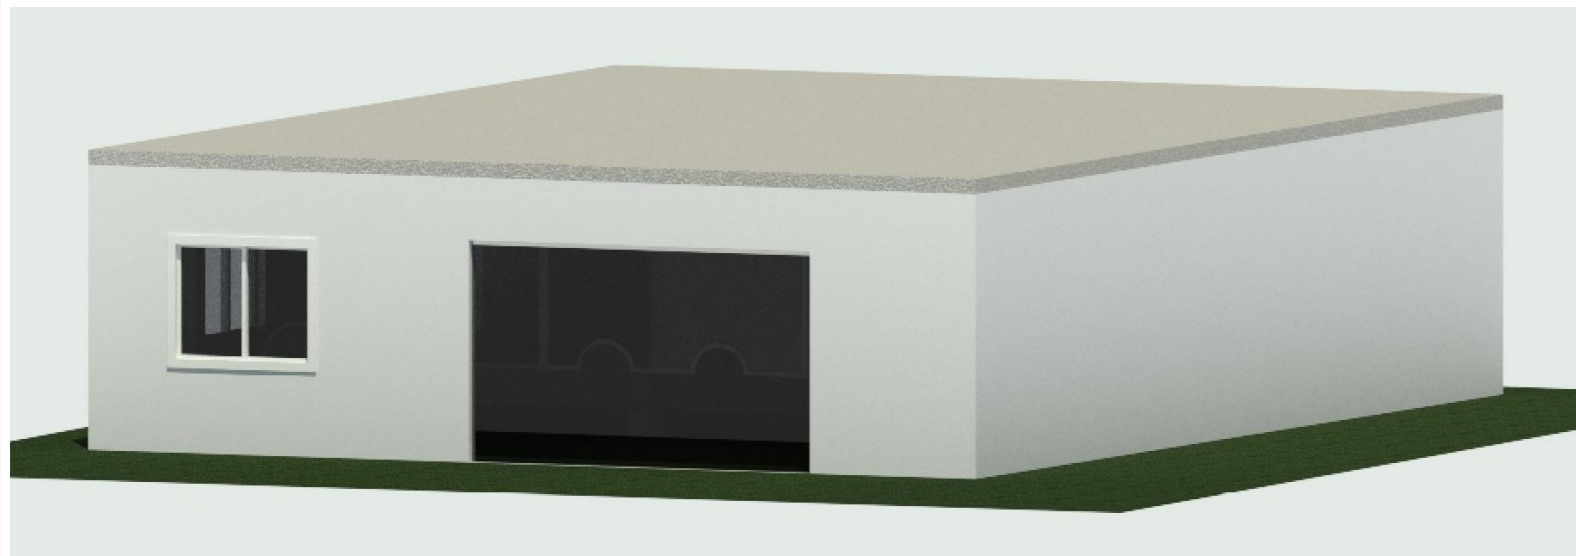

1 -3D-_1
1:1

PROJETO:

PROJETO ARQUITETÔNICO

ASSINATURA DO PROPRIETÁRIO:

Município de Constantina
CNPJ: 87.708.889/0001-44

CONTEÚDO:

RESP. TÉCNICO:

MICHELI DELATORRE
Engenheira Civil CREA/SC : 81290-3
FONE: 054.99951-4839

PROJETO EXECUÇÃO

PRANCHA:

03

ESCALA:

IND. NO PROJETO

ÁREA TOTAL:

DATA:

ABRIL/2024