




1 Planta de Localização
Esc: 1/700

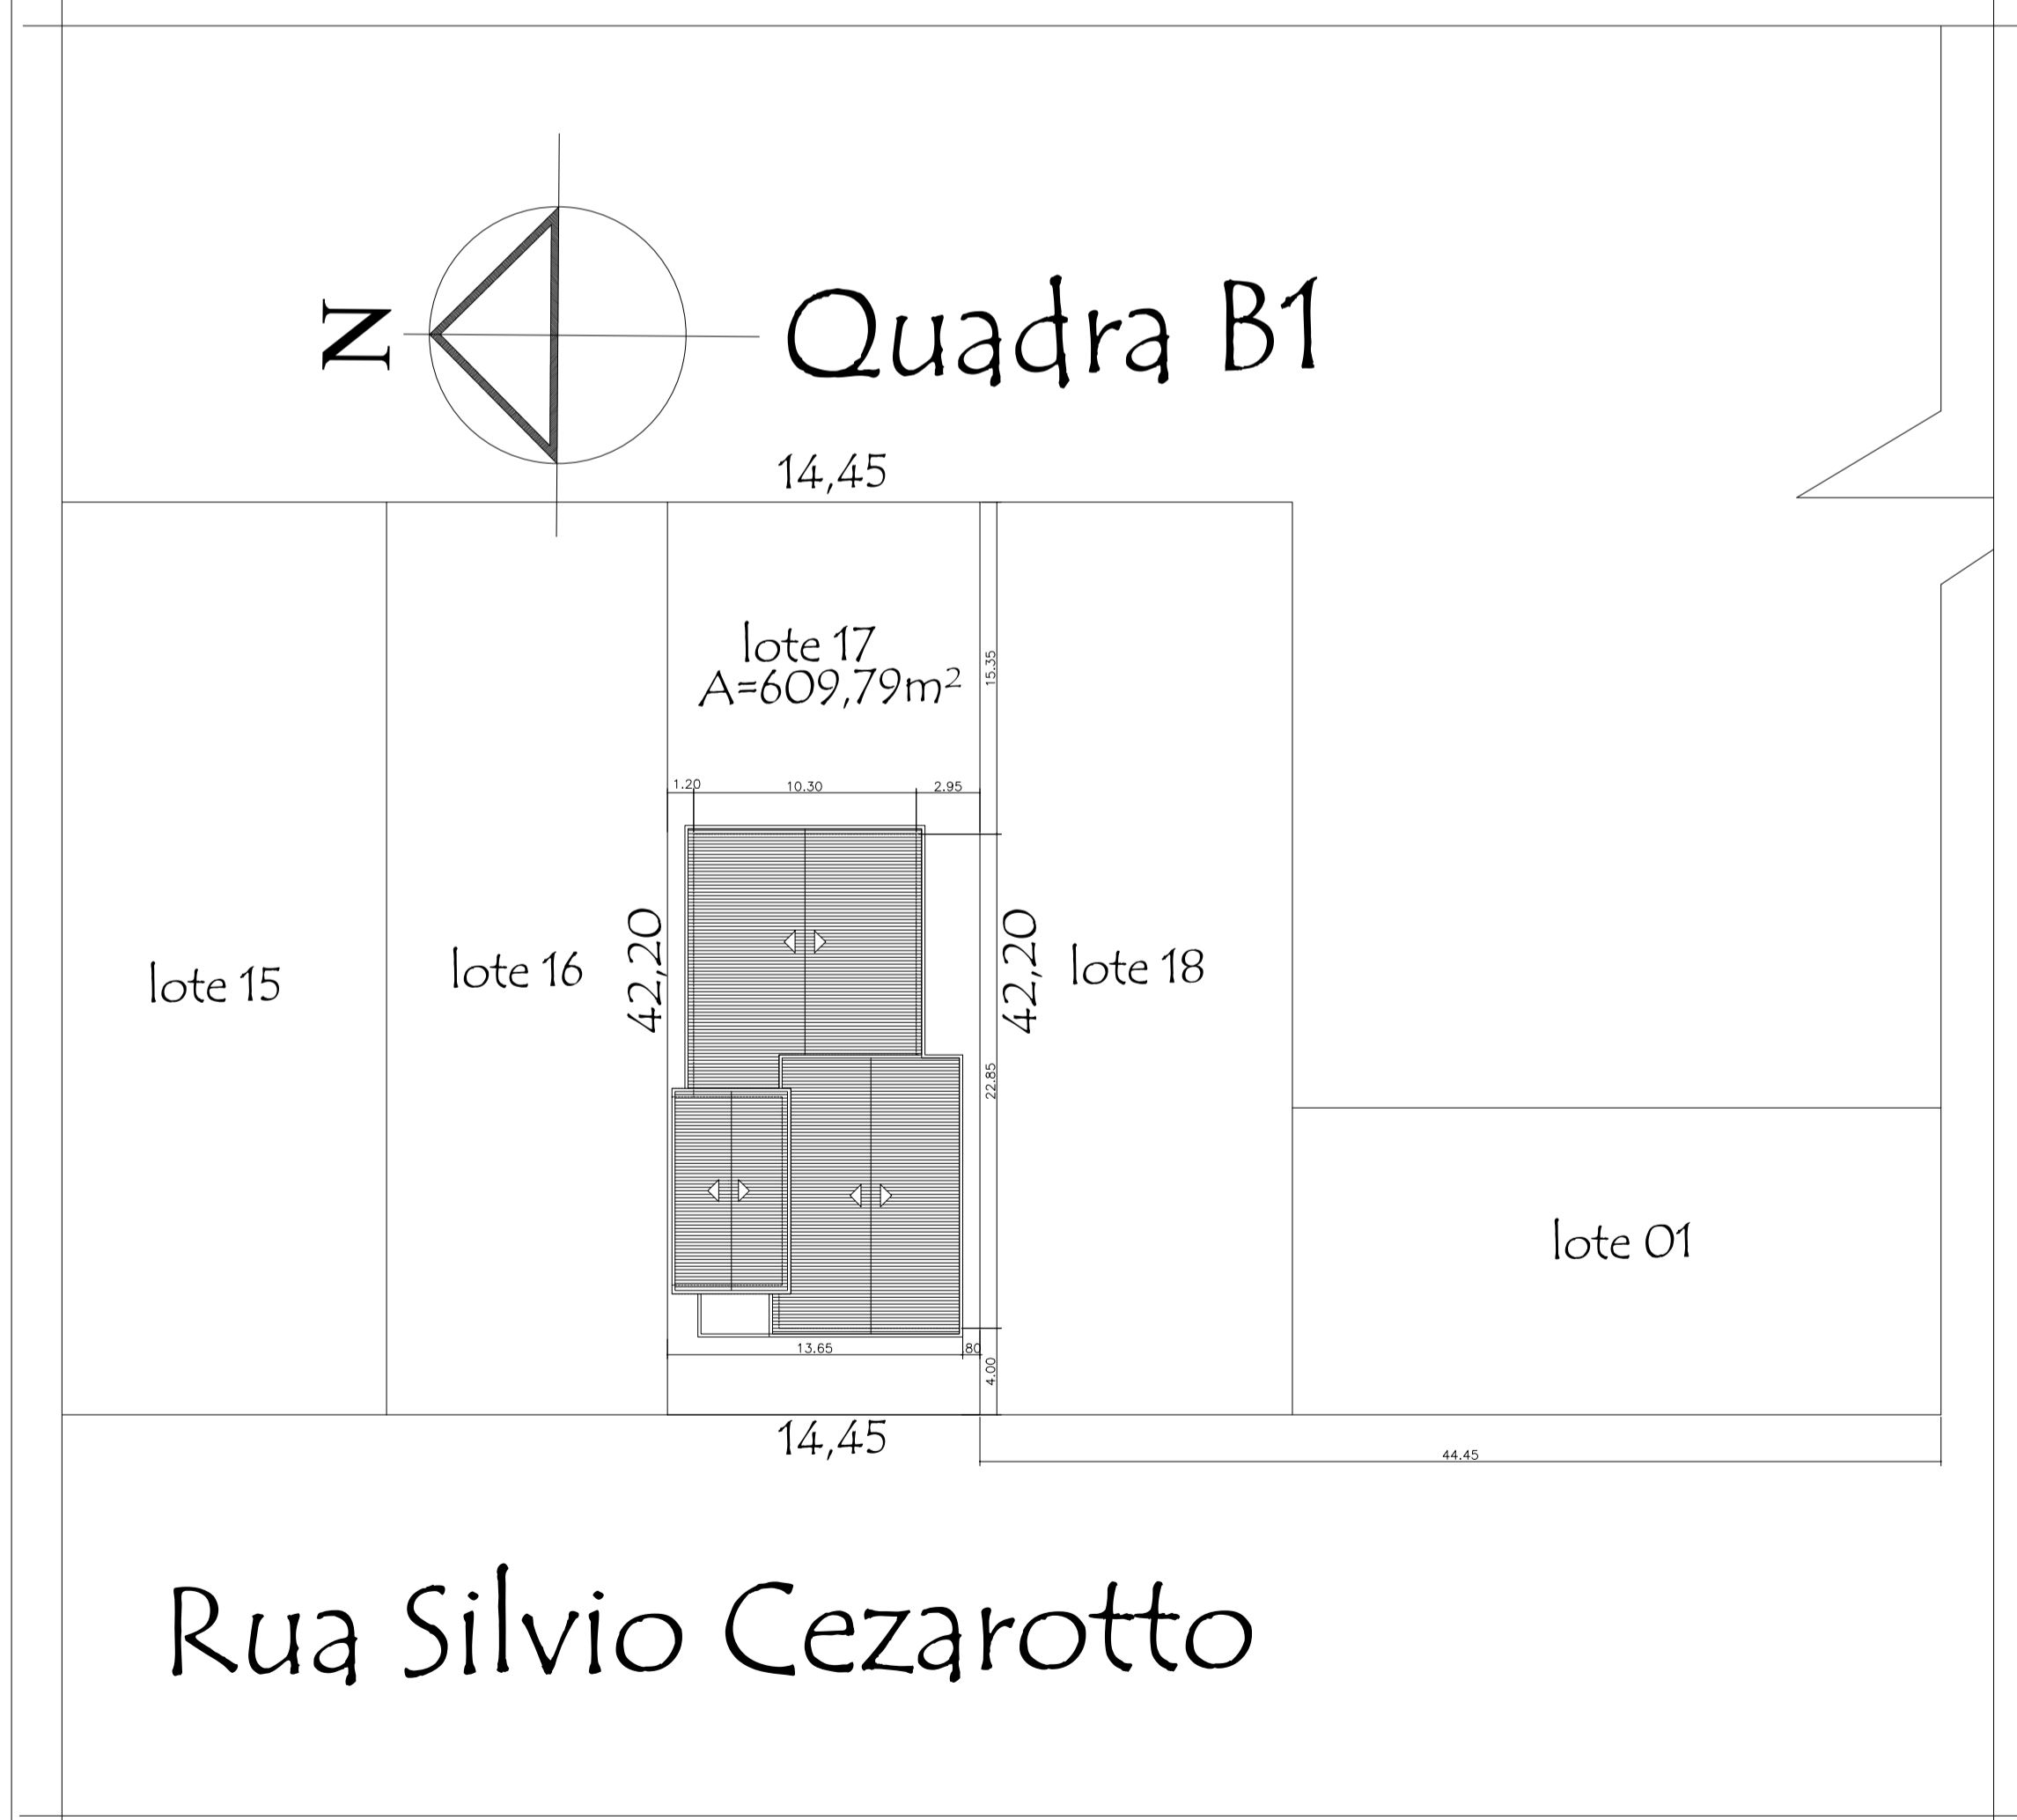

2 Planta de Situação
Esc: 1/200

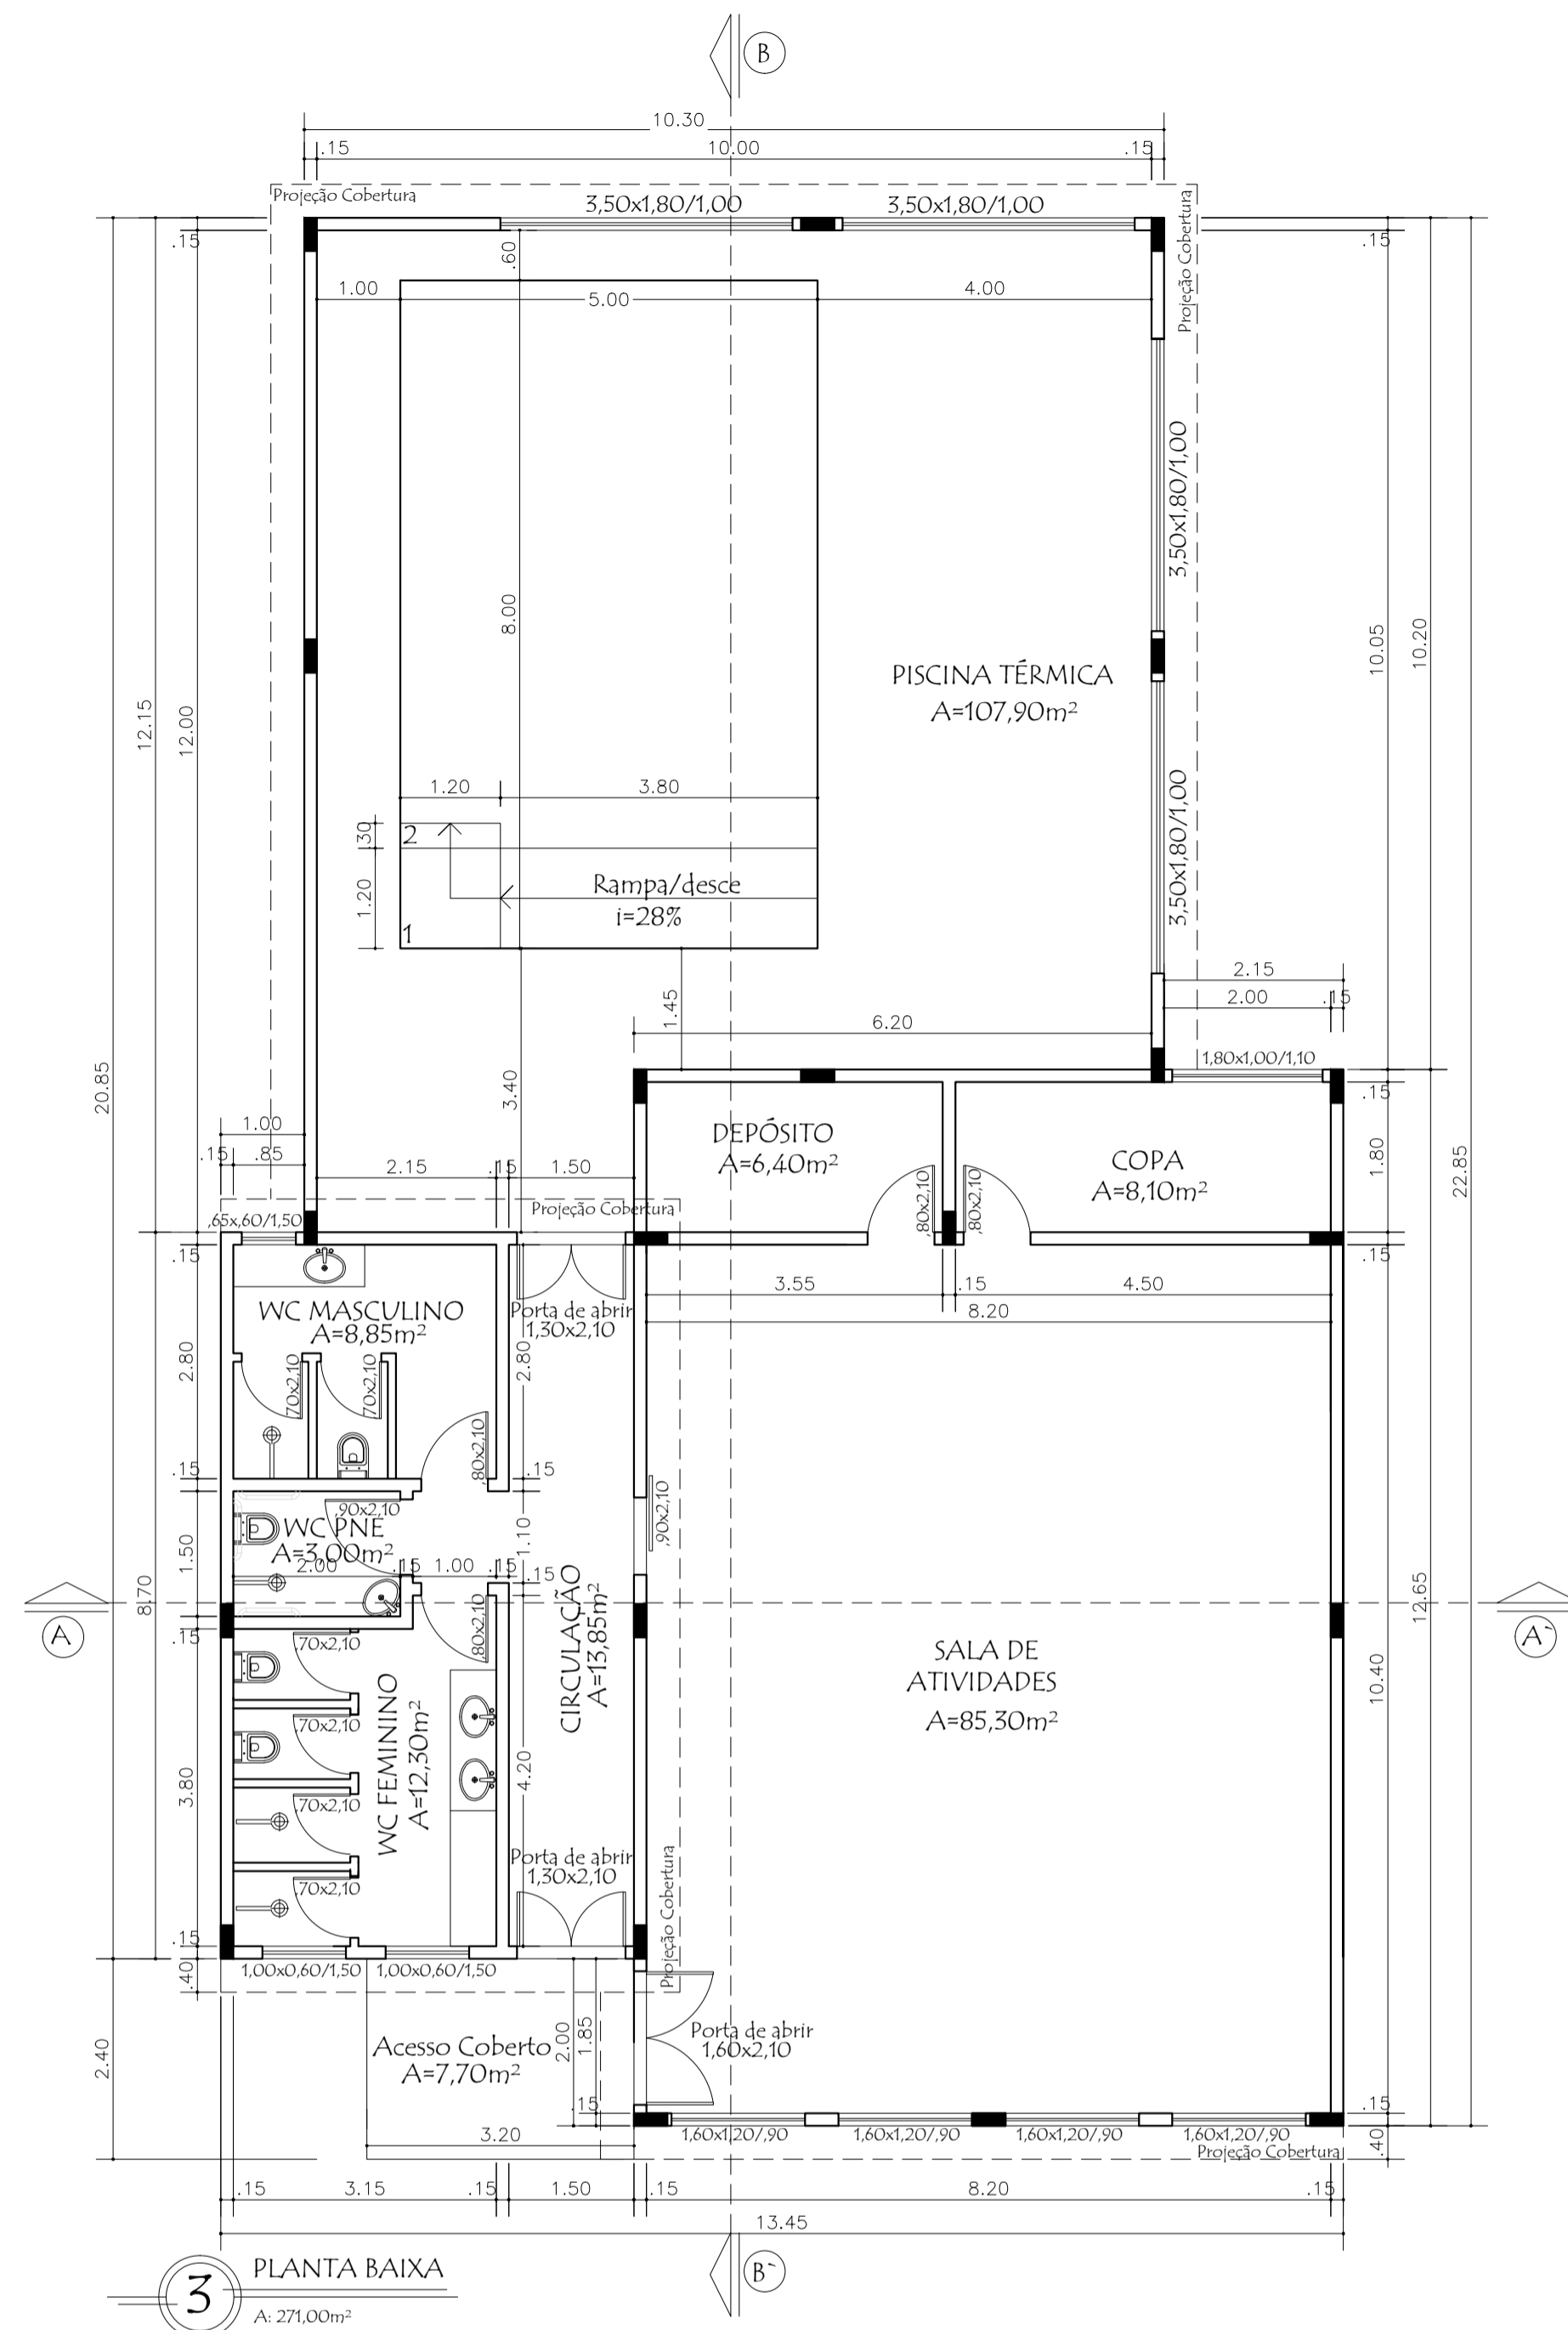

3 PLANTA BAIXA
A: 271,00m²

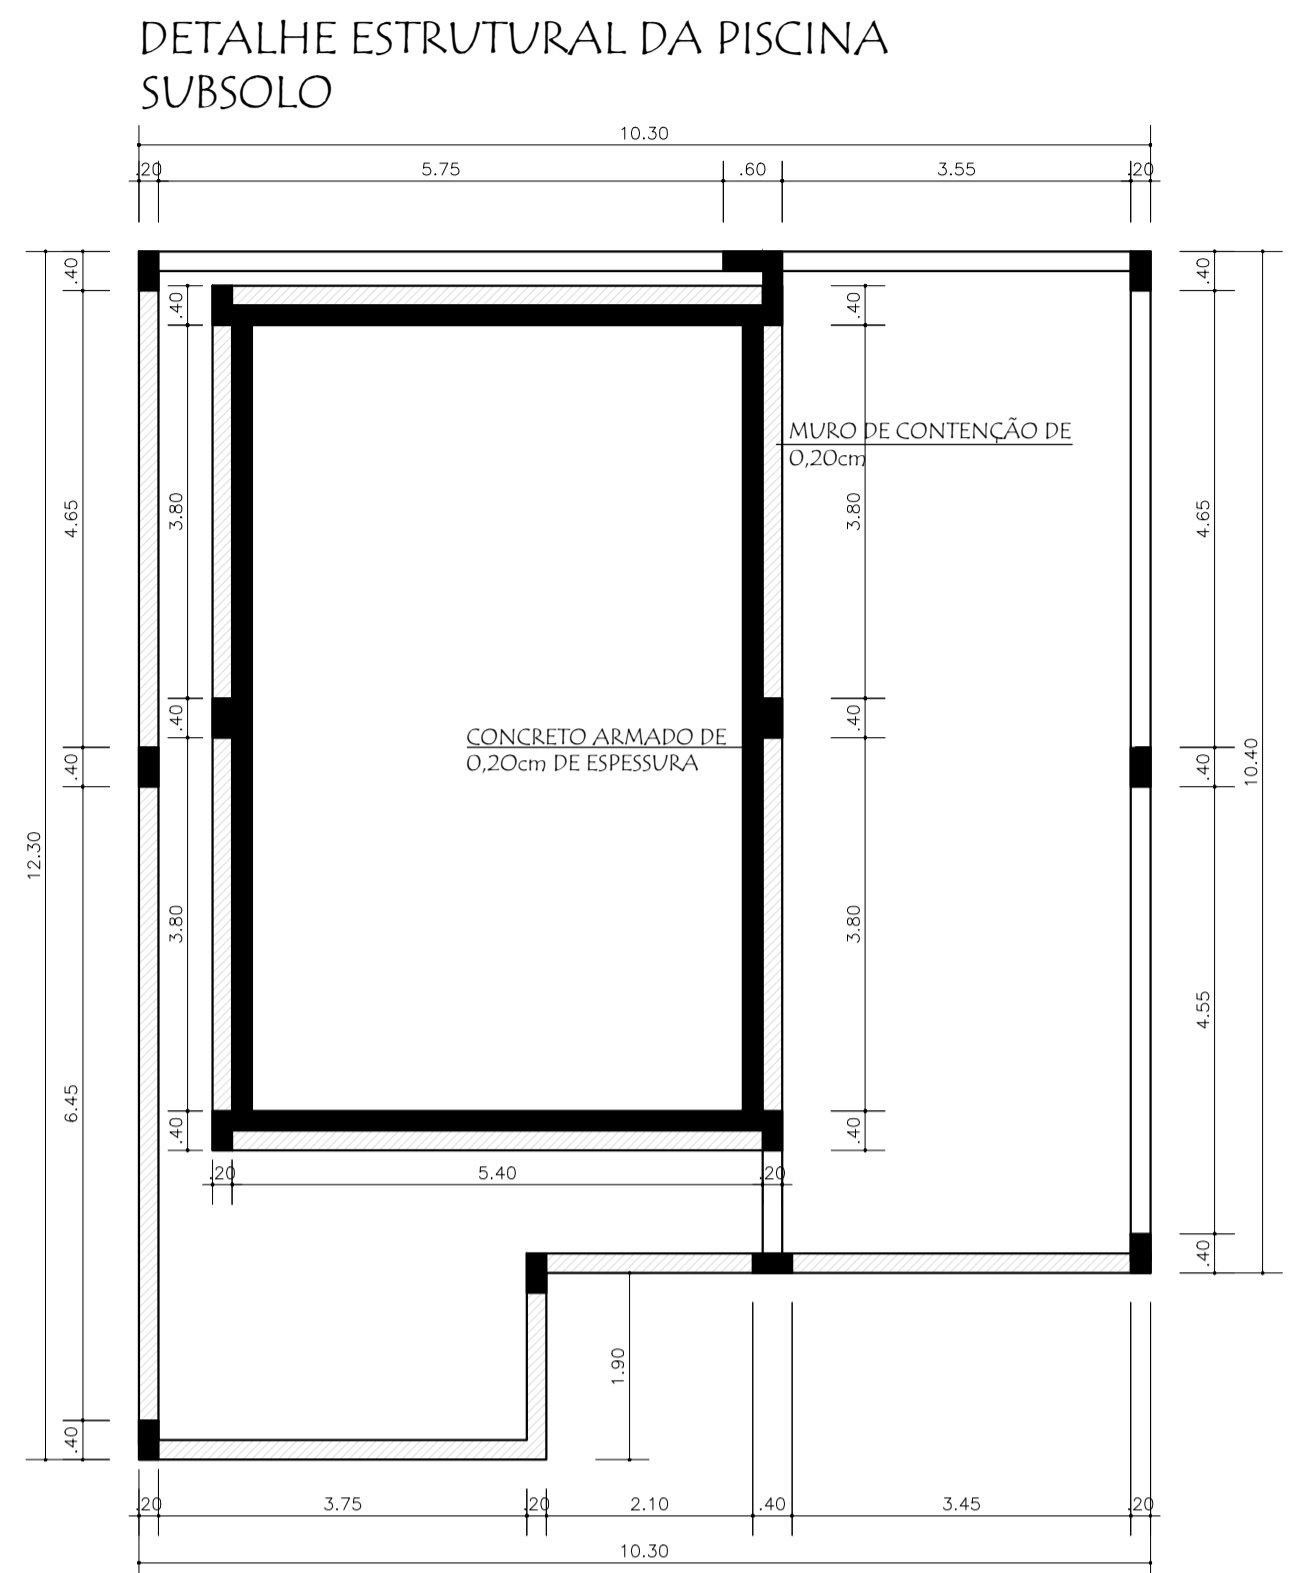

4 PLANTA BAIXA SUBSOLO



5 PERSPECTIVA

| | | |
|----------------|------------|---|
| | Projeto: | PISCINA TÉRMICA |
| | Endereço: | Rua Silvio Cezarotto - Constantina-RS |
| Assunto: | | Situação, Localização, Planta Baixa e Perspectiva |
| Proprietária: | | Município de Constantina |
| Resp. Técnica: | | Arq. Elisa Alba CAU A74678-9 |
| Área: | Data: | Prancha: |
| 271,00m² | Abril 2014 | 01/02 |