



DETALHE CASA DE MÁQUINAS

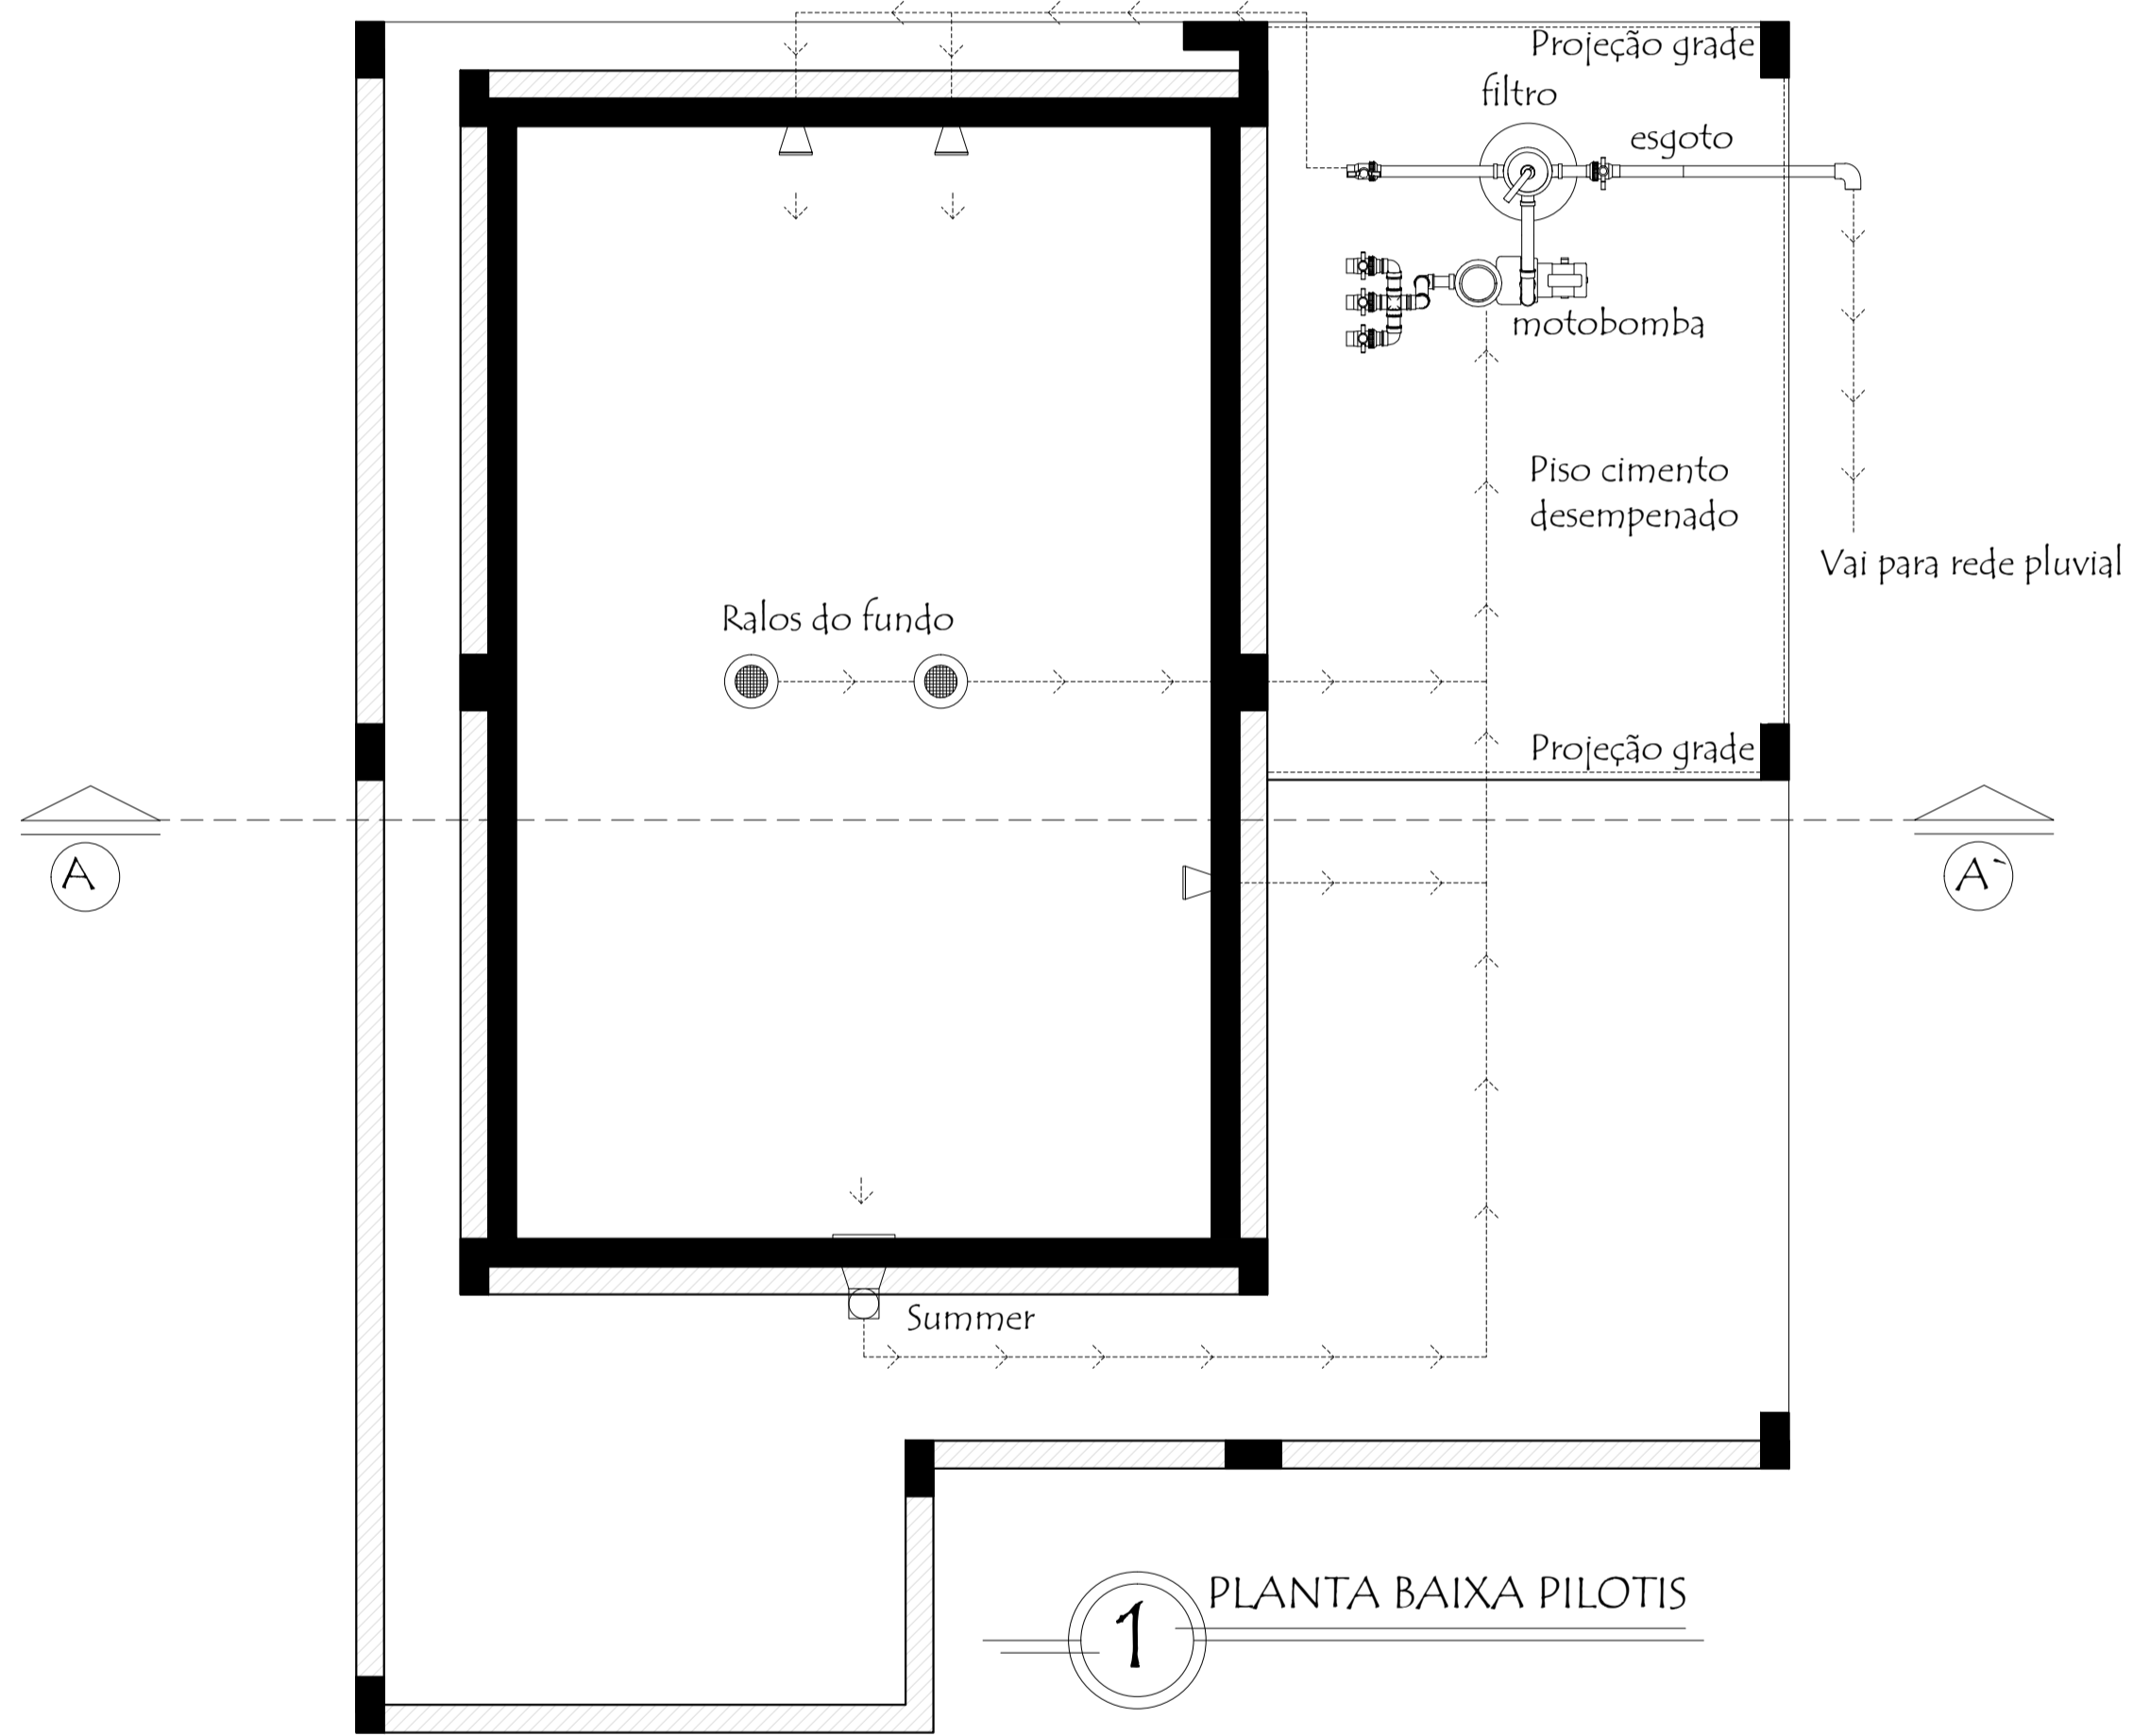

1 PLANTA BAIXA PILOTIS

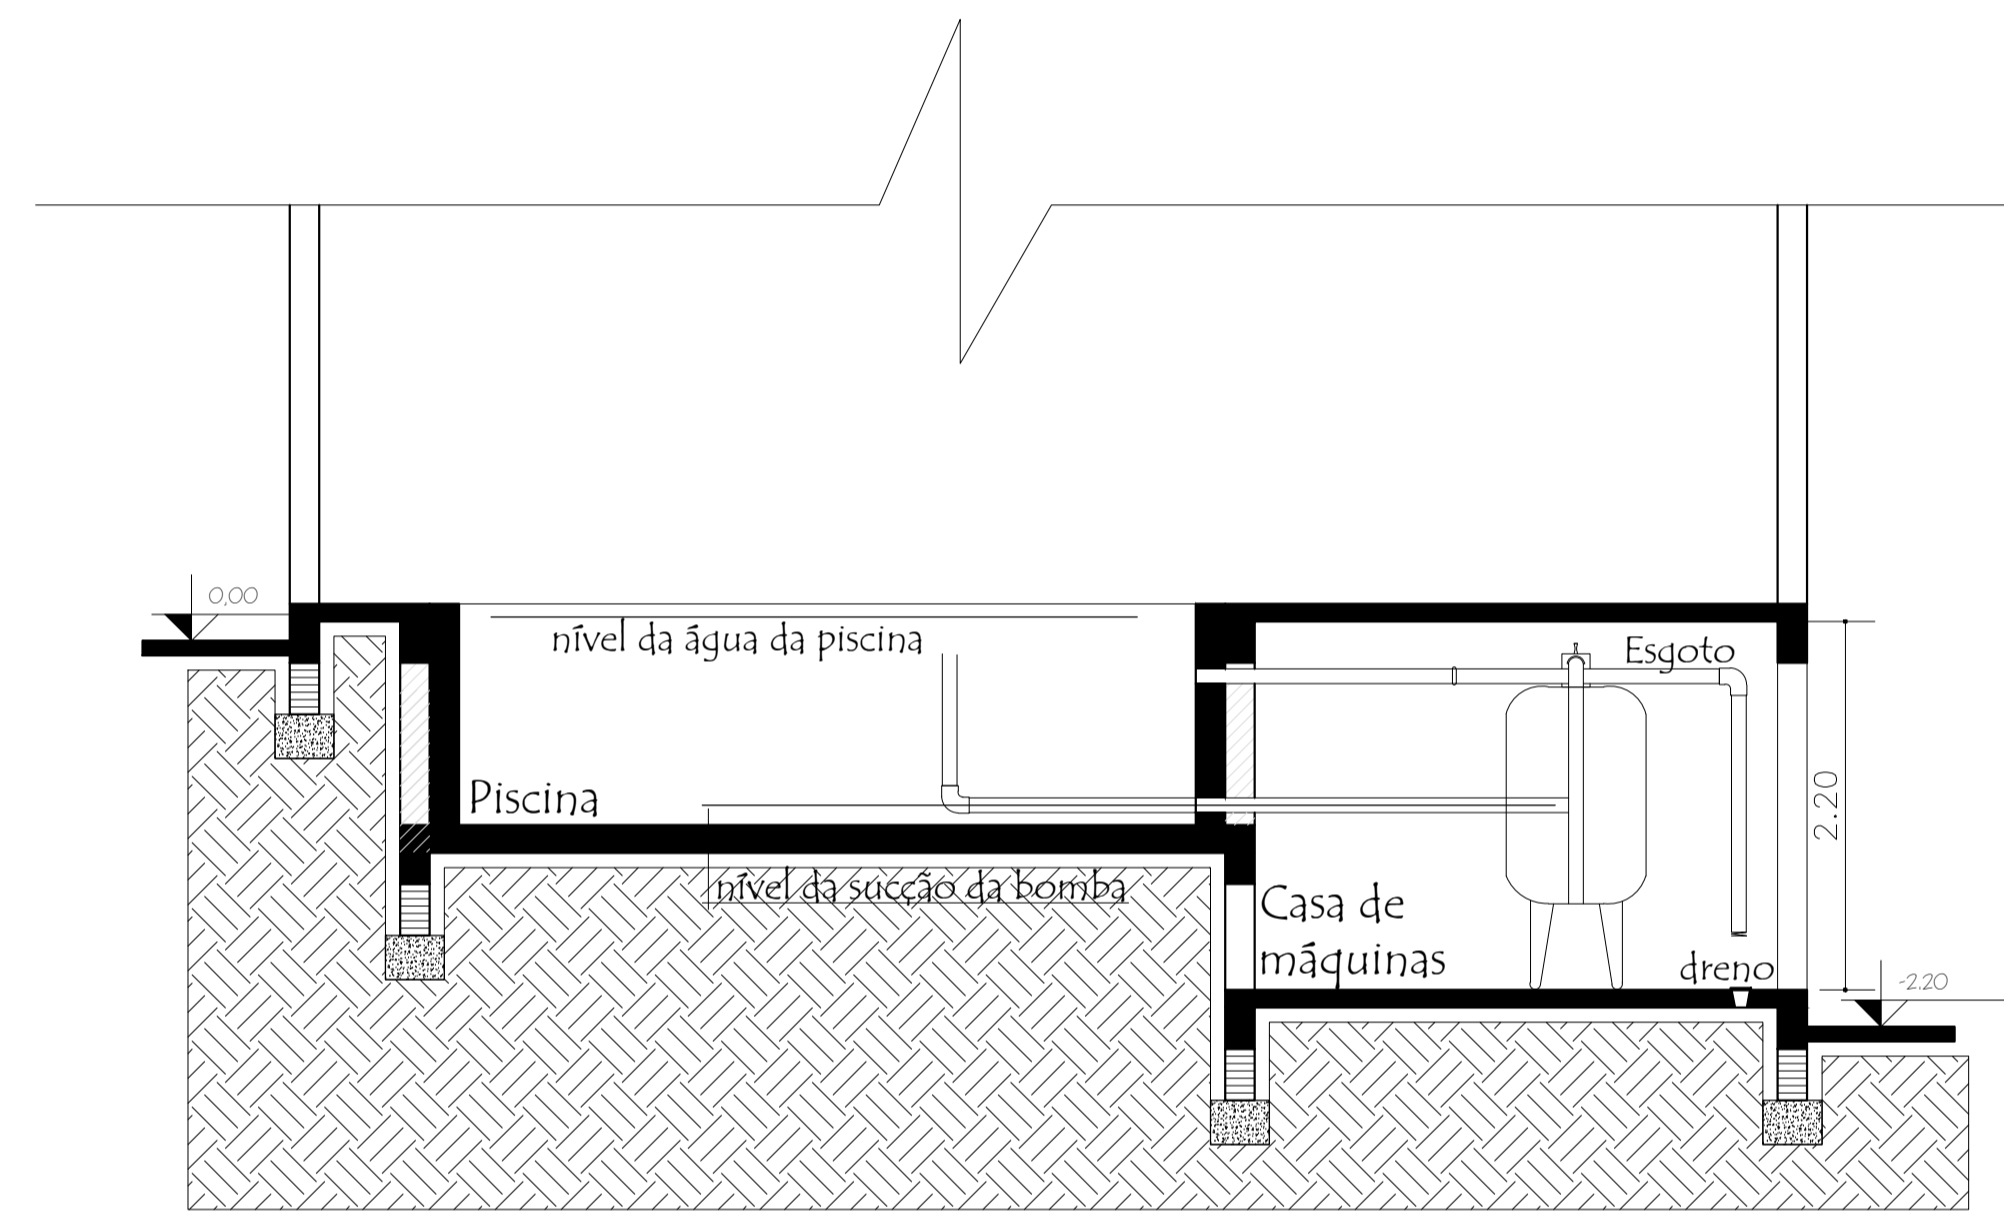

2 CORTE AA

	Projeto: PISCINA TÉRMICA
	Endereço: Rua Silvio Cezarotto - Constantina-RS
Assunto: Detalhe	
Proprietário: Município de Constantina	
Resp. Técnica: Arq. Elisa Alba CAU A74678-9	Prancha: 03/03
Área: 271,00m ²	Data: Abril 2014