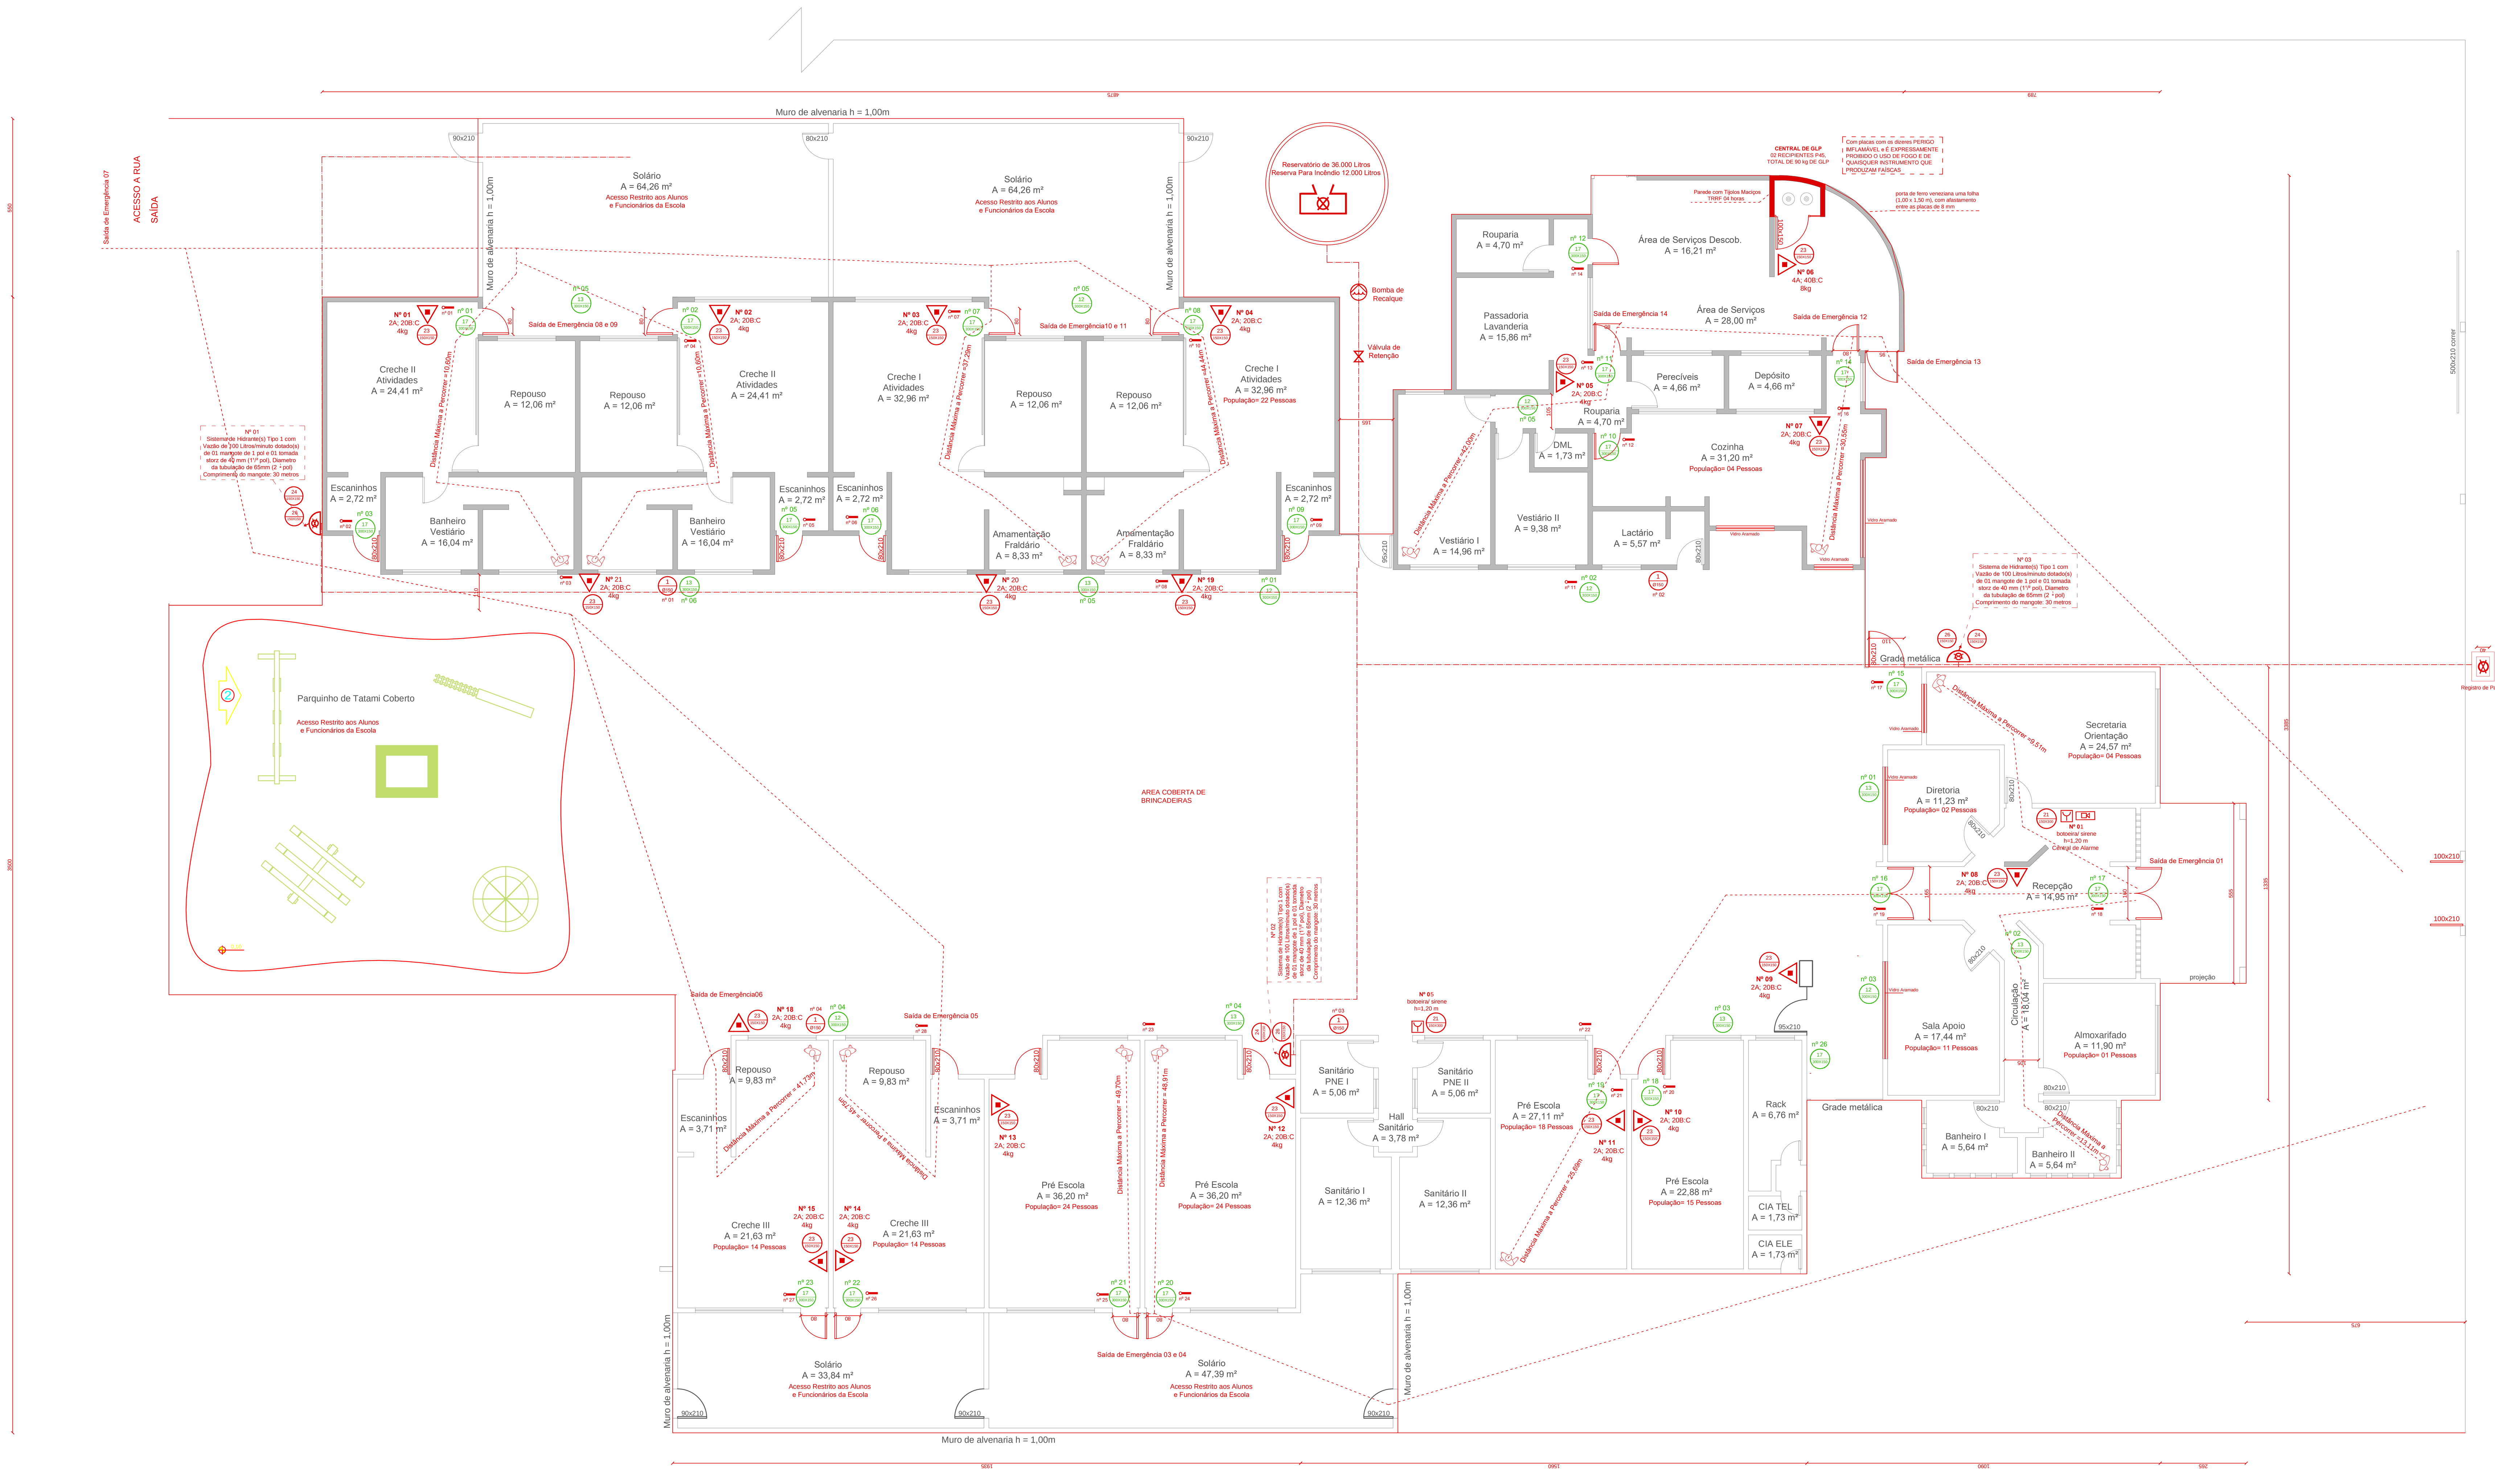

PLANTA BAIXA EMEI - PRIMEIROS PASSOS
Área= 1.118 m²
Escala= 1/100

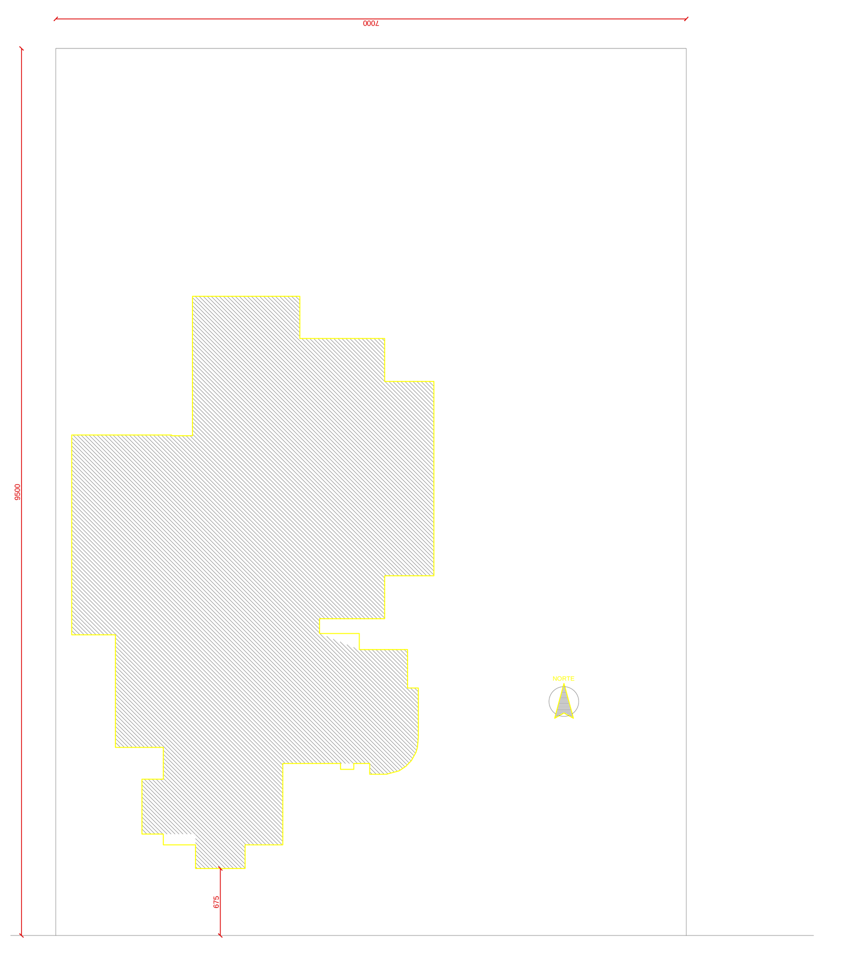

PLANTA DE LOCALIZAÇÃO
Escala= 1/500

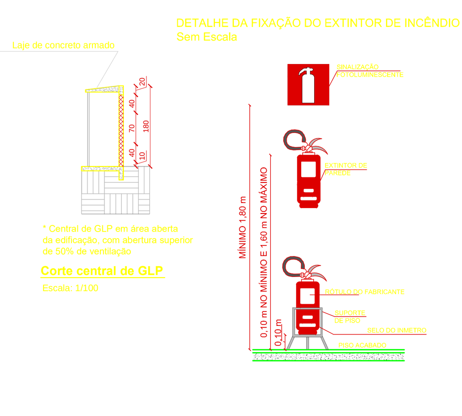

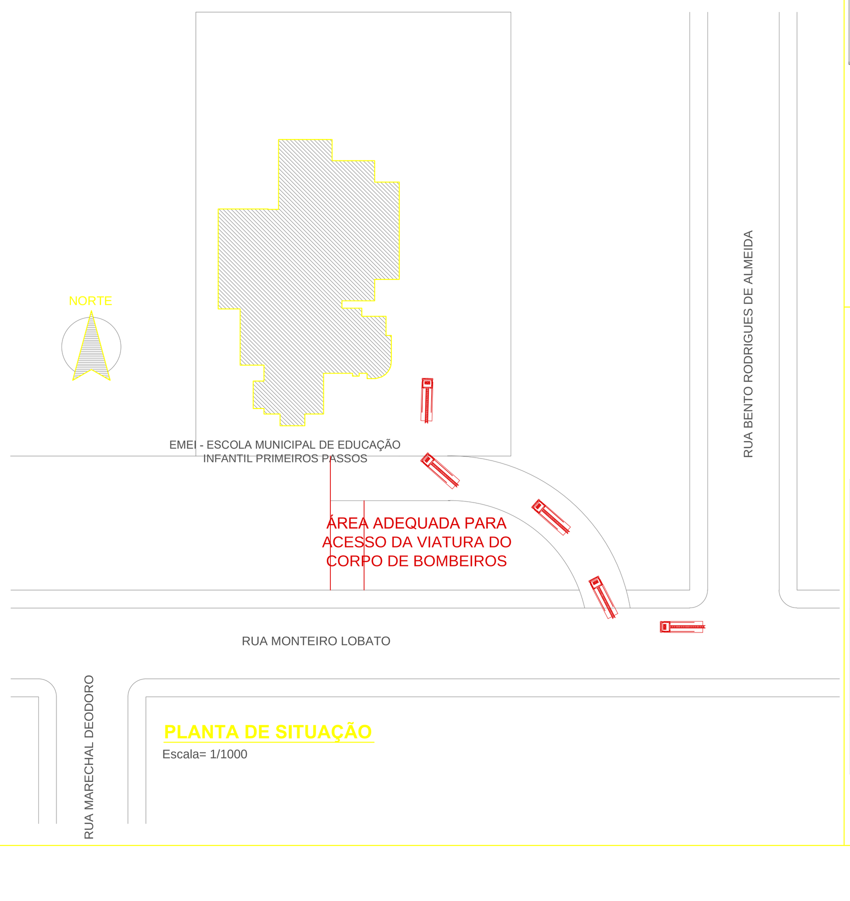

PLANTA DE SITUAÇÃO
Escala= 1/1000

LEGENDA

EQUIPAMENTOS CONFORME RESOLUÇÃO TÉCNICA CBMRS Nº 05 - PARTE 08 - SÍMBOLOS GRÁFICOS - 2016 E COMPLEMENTAR NBR 14.100

EXTINTOR PQS ABC	CENTRAL DE DETECÇÃO E ALARME
EXTINTOR PQS BC	ACIONADOR MANUAL DE DETECÇÃO E ALARME DE INCÊNDIO
EXTINTOR AP	ILUMINAÇÃO TIPO BALIZAMENTO
HIDRANTE DE SAÍDA SIMPLES	BARRA ANTIPÂNICO
HIDRANTE DE SAÍDA DUPLA	ROTA DE FUGA (DIREÇÃO A SEGUIR)
RESERVA DE INCÊNDIO	ROTA DE FUGA (SAÍDA FINAL)
BOMBA DE RECALQUE D'AGUA	PISO ANTI-DERRAPANTE
TUBULAÇÃO QUE SOBE	CORRIMÃO - (H= 0,80 A 0,92 m)
TUBULAÇÃO QUE DESCE	PORTA CORTA FOGO - 90 MINUTOS
ILUM. DE EMERGÊNCIA	PORTA CORTA FOGO - 60 MINUTOS
QUADRO ELÉTRICO	DETECTOR DE FUMAÇA PONTUAL
ÁREA PROTEGIDA PELO SISTEMA DE CHUVEIROS AUTOMÁTICOS	ÁREA ATENDIDA PELO SISTEMA DE CHUVEIROS AUTOMÁTICOS

SINALIZAÇÃO (PLACAS)
CONFORME RESOLUÇÃO TÉCNICA CBMRS Nº 05 - PARTE 08 - SÍMBOLOS GRÁFICOS - 2016 E NORMA COMPLEMENTAR - NBR 13434-2:2004

Código	Descrição	Código	Descrição
1 Ø150	PROIBIDO FUMAR	12 300X150	SAÍDA DE EMERGÊNCIA (INDICAÇÃO DE SENTIDO)
2 Ø150	PROIBIDO PRODUZIR CHAMA	13 300X150	SAÍDA DE EMERGÊNCIA (INDICAÇÃO DE SENTIDO)
3 Ø150	PROIBIDO UTILIZAR ÁGUA PARA APAGAR O FOGO	14 300X150	SAÍDA DE EMERGÊNCIA (FIXADA ACIMA DA PORTA)
4 Ø150	PROIBIDO UTILIZAR ELEVADOR EM CASO DE INCÊNDIO	16 300X150	ESCADA DE EMERGÊNCIA - DESCENDO
5 150	ALERTA GERAL	16 300X150	ESCADA DE EMERGÊNCIA - SUBINDO
6 150	CUIDADO, RISCO DE INCÊNDIO	17 300X150	SAÍDA DE EMERGÊNCIA, INDICAÇÃO ACIMA DA SAÍDA
7 150	CUIDADO, RISCO DE EXPLOSÃO	19 150X150	NÚMERO DE PAVIMENTO
9 150	CUIDADO, RISCO DE CHOQUE ELÉTRICO	28 200X70	SENTIDO DA ROTA DE SAÍDA
20 150X150	ALARME SONORO	29 400X150	INSTRUÇÃO DE ABERTURA DA PORTA CORTA-FOGO POR BARRA ANTIPÂNICO
21 150X300	COMANDO MANUAL DE ALARME	30 400X150	INSTRUÇÕES PARA PORTA CORTA-FOGO
23 150X150	EXTINTOR DE INCÊNDIO		EXEMPLOS DE FAIXA PARA INDICAÇÃO DE OBSTÁCULOS
24 150X150	MANGOTINHO		SINALIZAÇÃO DE SOLO PARA EQUIPAMENTOS DE COMBATE A INCÊNDIO (HIDRANTES E EXTINTORES) SÍMBOLO: QUADRADO (1,00 X 1,00)m FUNDO: VERMELHA (0,70 X 0,70)m BORDA: AMARELA (LARGURA DE 15 cm)
25 150X150	ABRIGO DE MANGUEIRA E HIDRANTE		
26 150X150	HIDRANTE DE INCÊNDIO	SINALIZAÇÃO RETANGULAR: CÓDIGO L/H (mm)	SINALIZAÇÃO QUADRADA: CÓDIGO L (mm)
27 150X150	VÁLVULA DE CONTROLE DO SISTEMA DE CHUVEIROS AUTOMÁTICOS	SINALIZAÇÃO TRIANGULAR: CÓDIGO L (mm)	SINALIZAÇÃO CIRCULAR: CÓDIGO D (mm)

PREFEITURA MUNICIPAL DE CONSTANTINA
AV. JOÃO MAFESSONI, Nº 483, Constantina-RS
Fone: 54 3363 8100

Engº Civil Micheli Delatorre
CREA-SC 81290-3

OBRA: PROJETO PREVENTIVO DE INCÊNDIO - EMEI PRIMEIROS PASSOS
LOCALIZAÇÃO: RUA MONTEIRO LOBATO, BAIRRO SANTA LÚCIA - CONSTANTINA/RS
ASSINATURAS:

PREFEITO MUNICIPAL | RESPONSÁVEL TÉCNICO

ESCALA: INDICADA
DESENHO: MICHELI
DATA: out./2018
ÁREA: 1118,00m²

PROJETO PLANTA BAIXA

01