


### SINALIZAÇÃO VERTICAL

ITEM	QUANTIDADE	EXTENSÃO DO SUPORTE	ÁREA UNITÁRIA	ÁREA TOTAL
Placa de Advertência 50x50cm	5.00	3.50	0.25	1.25
Placa de regulamentação Ø 50cm		3.50	0.20	
Placa de PARE Lado 25 cm	2.00	3.50	0.30	0.60
Placa de esquina 50x25cm	1.00	3.00	0.25	0.25
<b>TOTAIS</b>	<b>8.00</b>		<b>0.00</b>	<b>2.10</b>
Suporte Metálico Ø 2½ 3.50 m	7.0000	7x3,50= 24,50m + 1x3,00= 3m Total= 27,50m		
Suporte Metálico Ø 2½ 3.00 m	1.0000			

### SINALIZAÇÃO HORIZONTAL

SERVIÇOS	EXTENSÃO	LARGURA	ÁREA
PINTURA LFO-3 (FAIXA DUPLA NO EIXO CONTÍNUA)		0,10	
TOTAL - PINTURA NORMAL			
PINTURA FTP (FAIXA DE PEDESTRES E LOMBADA)	223,00	0,40	89.20
PINTURA LRE (FAIXA DE RETENÇÃO)	25,95	0,40	10.38
TOTAL - PINTURA FAIXAS			99,5800

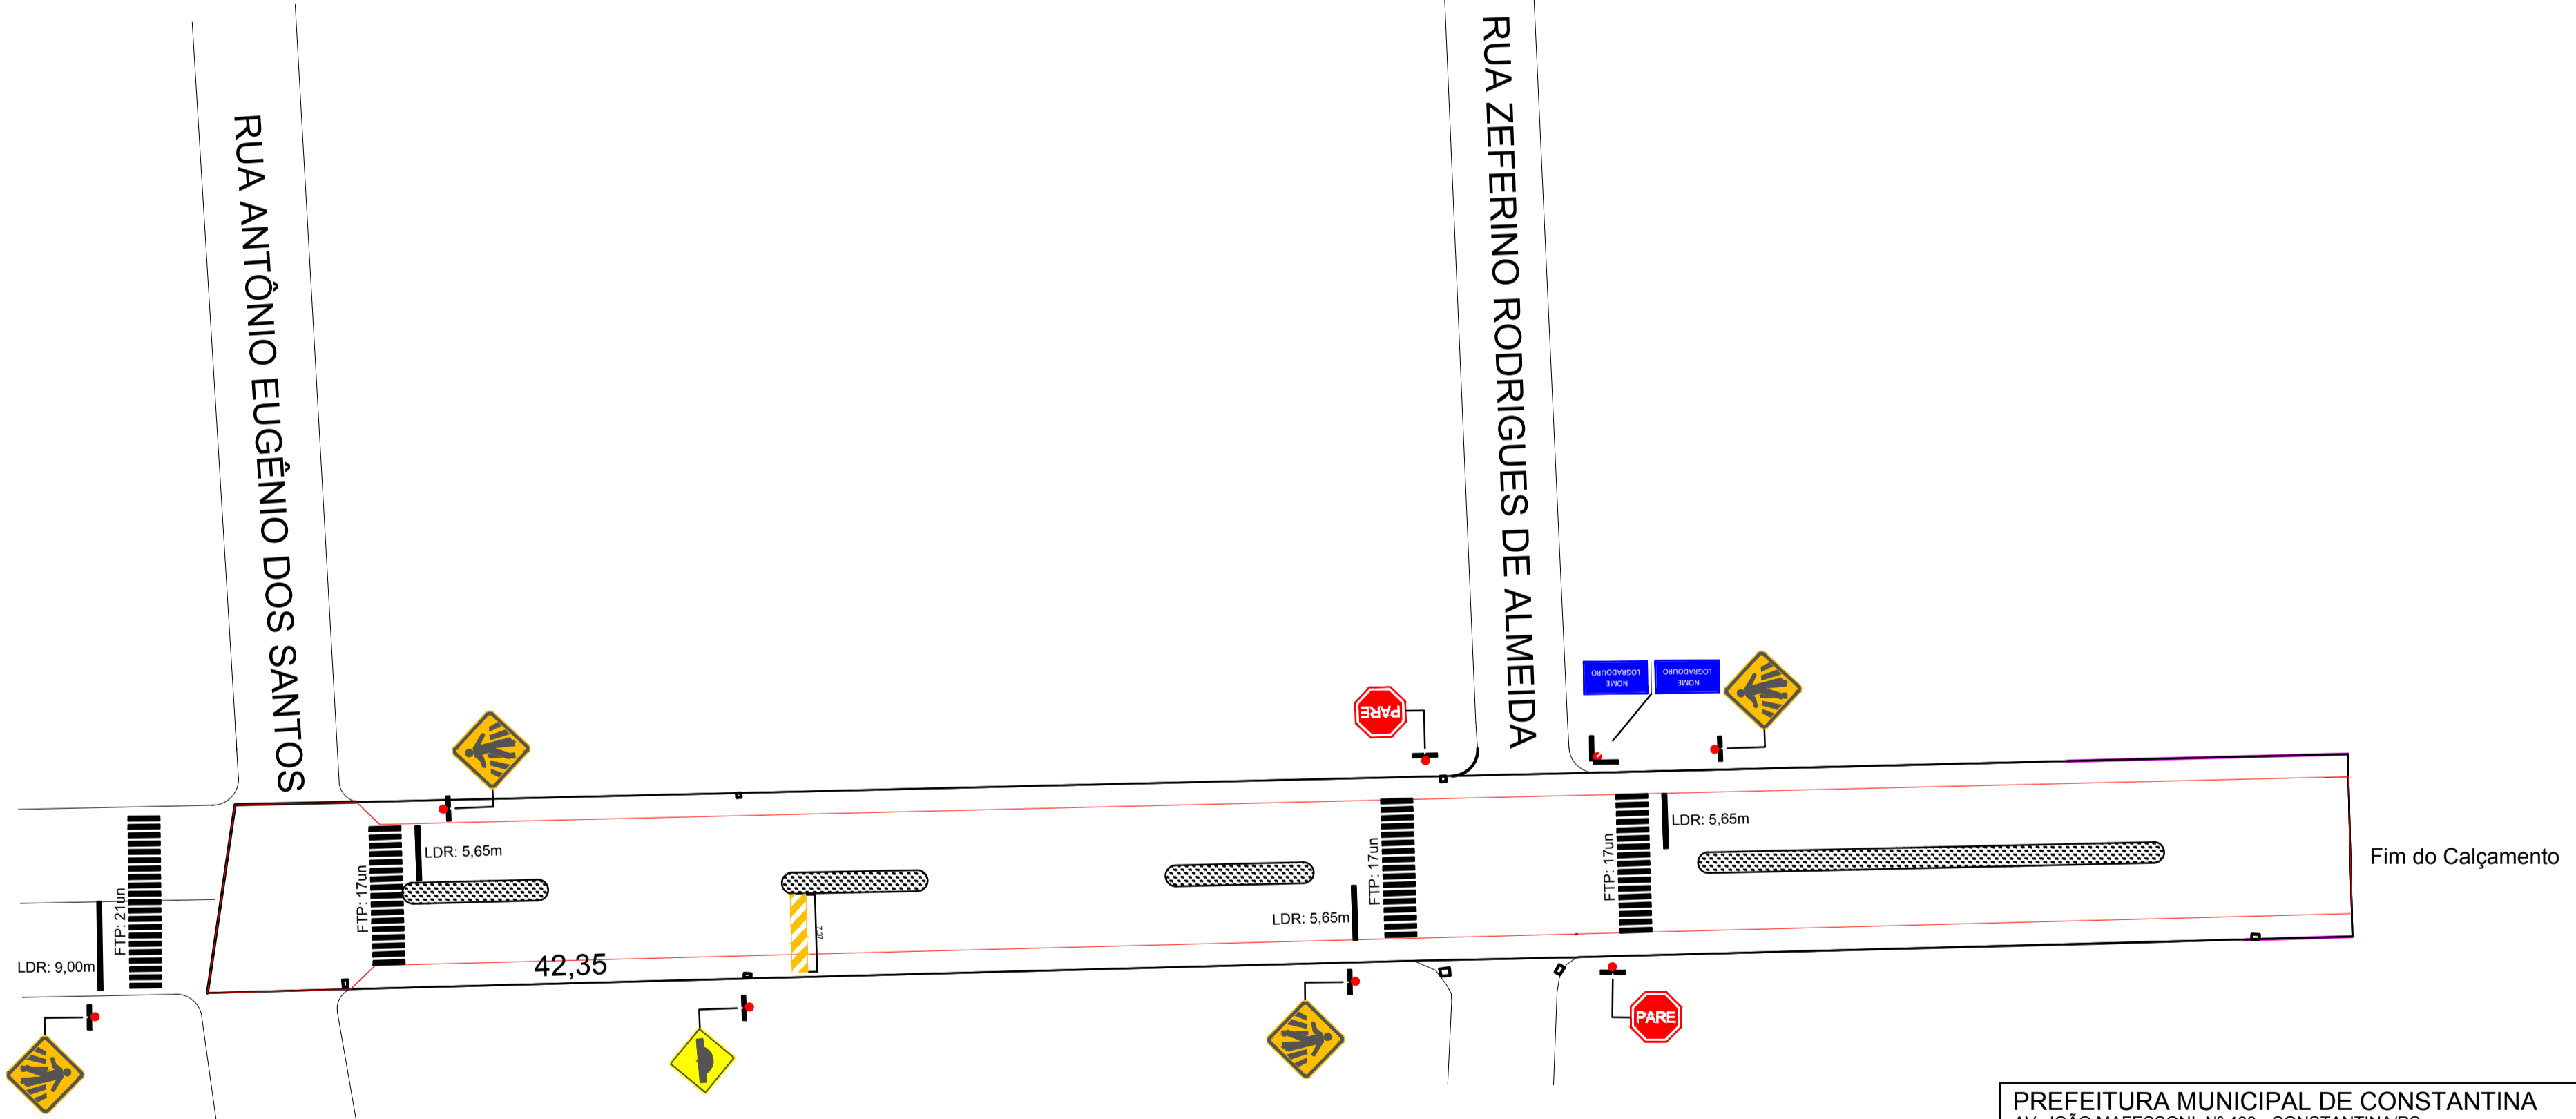

**PROJETO DE SINALIZAÇÃO - AV. AMÂNDIO ARAÚJO**  
 ESC.: 1/500

<b>PREFEITURA MUNICIPAL DE CONSTANTINA</b> AV. JOÃO MAFESSONI, Nº 483 - CONSTANTINA/RS Fone: 54 33363 8100		Engª Civil Renata Cenci Signor CREA-RS 093177
OBRA:	CAPEAMENTO ASFÁLTICO	ESCALA: Indicada
LOCALIZAÇÃO:	AV. AMÂNDIO ARAÚJO, RUAS DIVINO MAFESSONI, JACOB GIACOMINI E SÃO JOÃO, CONSTANTINA/RS	DESENHO:
ASSINATURAS:		DATA: MAIO/2020
		ÁREA:
	_____ PREFEITO MUNICIPAL	_____ RESPONSÁVEL TÉCNICO
<b>PROJETO DE SINALIZAÇÃO - AV. AMÂNDIO ARAÚJO</b>		<b>04</b>